

REGIONE PIEMONTE  
Provincia Torino  
COMUNE DI  
SANT'ANTONINO DI SUSA



Incremento efficienza energetica dei fabbricati costituenti il plesso scolastico  
denominato "Istituto Comprensivo Sant'Antonino di Susa" -  
SCUOLA PRIMARIA "DORINA ABEGG" - Lotto 1 -

PROGETTO ESECUTIVO

Codifica	Titolo documento
<b>A06</b>	<b>INQUADRAMENTO URBANISTICO, PIANTE PROSPETTI E SEZIONI DELLO STATO DI FATTO, DOCUMENTAZIONE FOTOGRAFICA</b>

Data: 17-02-2017	Scala: 1:200
------------------	--------------



RESPONSABILE UNICO DI PROCEDIMENTO **geom. BUTTA' MASSIMILIANO**

PROGETTISTA **arch. GIANCARLO PAVONI**  
Via Pianeza 13 - Torino - tel. 011 5621501  
www.pavoniarctechstudio.it



Collaboratori:  
arch. LARA FERRIO



PIANTA PIANO TERRA - Scala 1:200

PIANTA PIANO PRIMO - Scala 1:200

### DOCUMENTAZIONE FOTOGRAFICA

FACCIATA EST VERSO STRADA




FACCIATA NORD E OVEST



LATO SUD VERSO CORTILE



PILASTRI IN C.A. STRUTTURA SCALA DI SICUREZZA

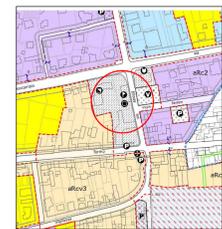

STRALCIO DI P.R.G.C.




STRALCIO DI PLANIMETRIA CATASTALE SANT'ANTONINO DI SUSA  
PIANTA 1:1500



PROSPETTO OVEST - Scala 1:100

PROSPETTO SUD - Scala 1:100

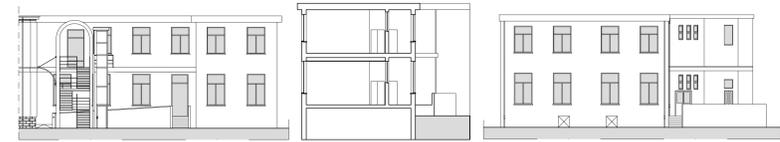

PROSPETTO EST - Scala 1:200

SEZIONE B-B' - Scala 1:200

PROSPETTO NORD - Scala 1:100