



PROGETTO ESECUTIVO

PROGETTO: PARTICOLARI COSTRUTTIVI


Scala _ 1:200



ArTech Studio
architecture+design+consulting

Collaboratori:
arch. LARA PERINO

8 NODO STIPITE SERRAMENTO

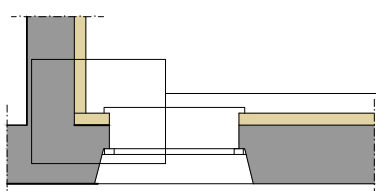

2 RACCORDO ANGOLARE CON MURO EDIFICIO ADIACENTE

5 NODO CORNICIONE

11 NODO COPERTURA RAMPA


6 NODO ARCHITRAVE

7 NODO DAVANZALE


9 NODO ZOCCOLATURA SU RAMPA

① NODO ZOCCOLATURA


① NODO : ZOCCOLATURA (sezione verticale)

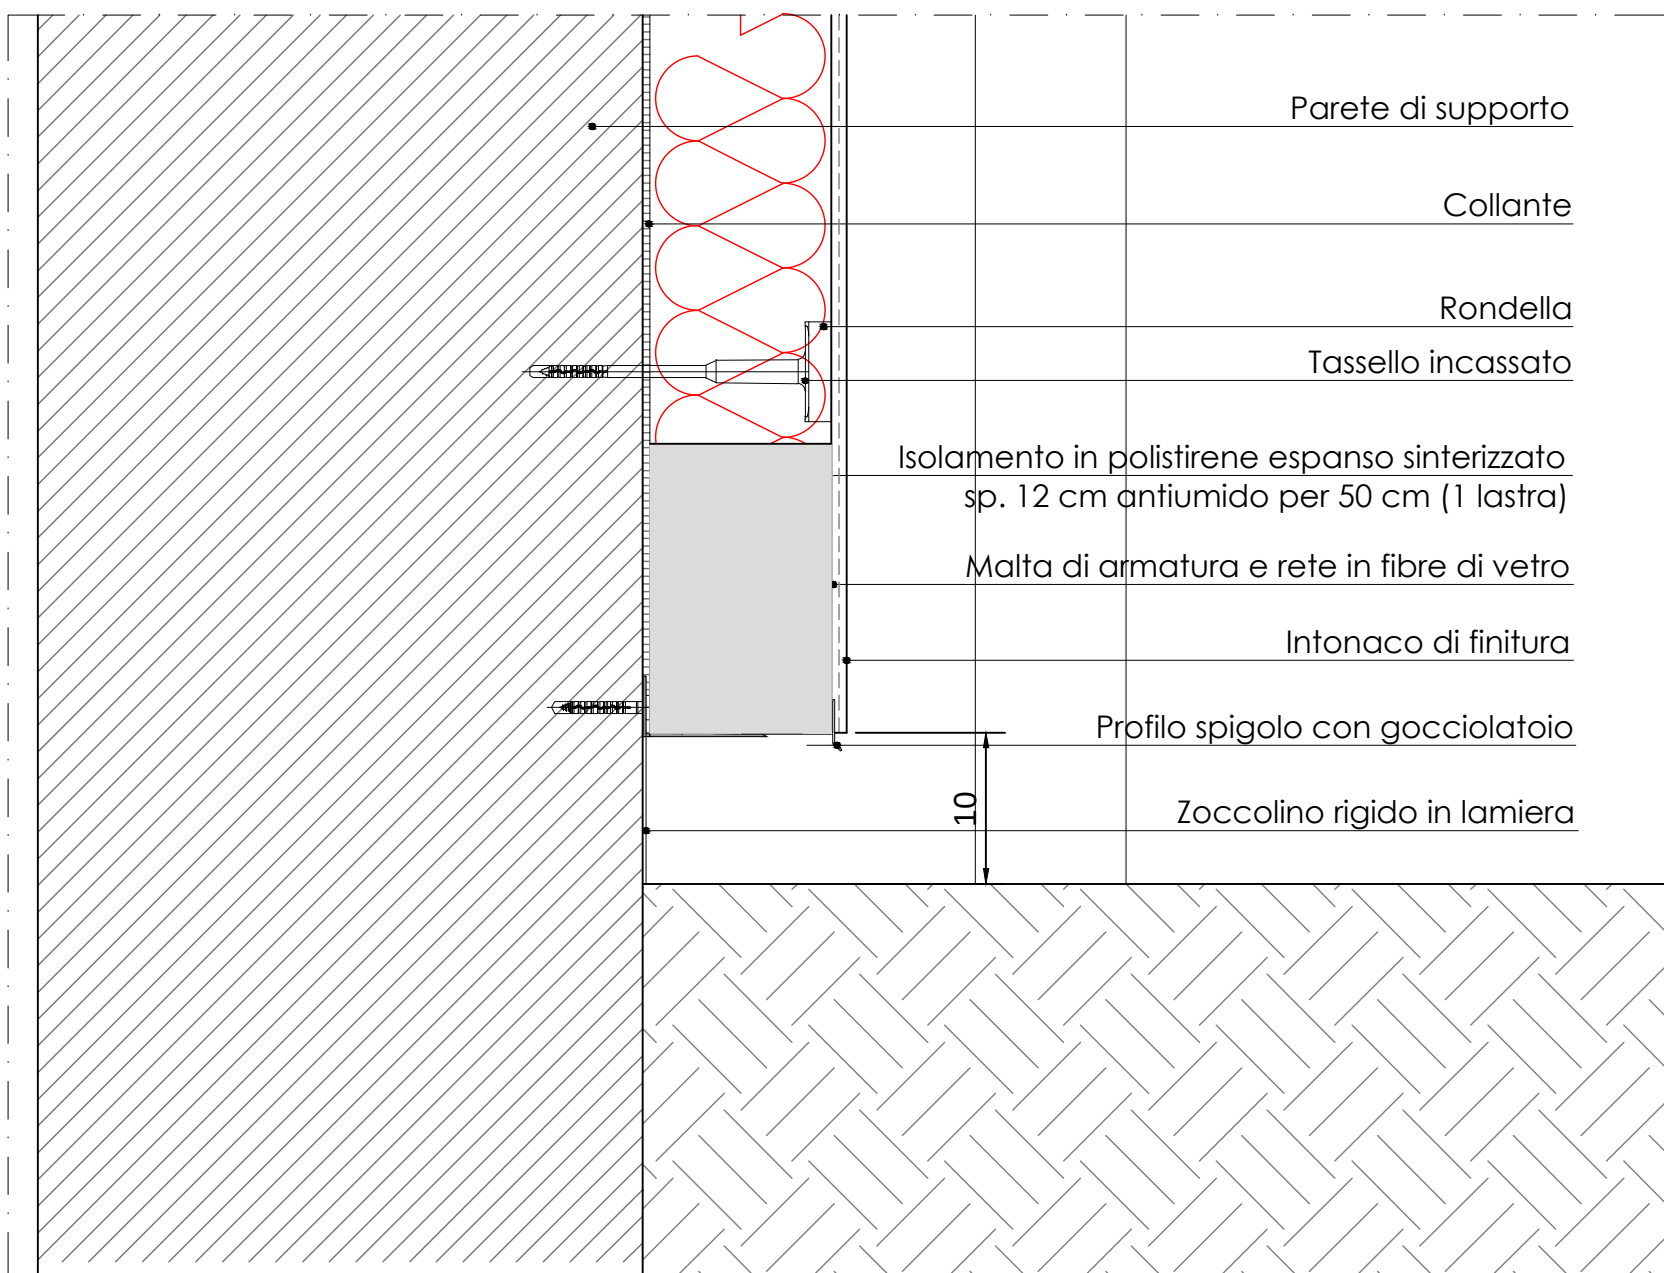


5) NODO CORNICIONE (sezione verticale)

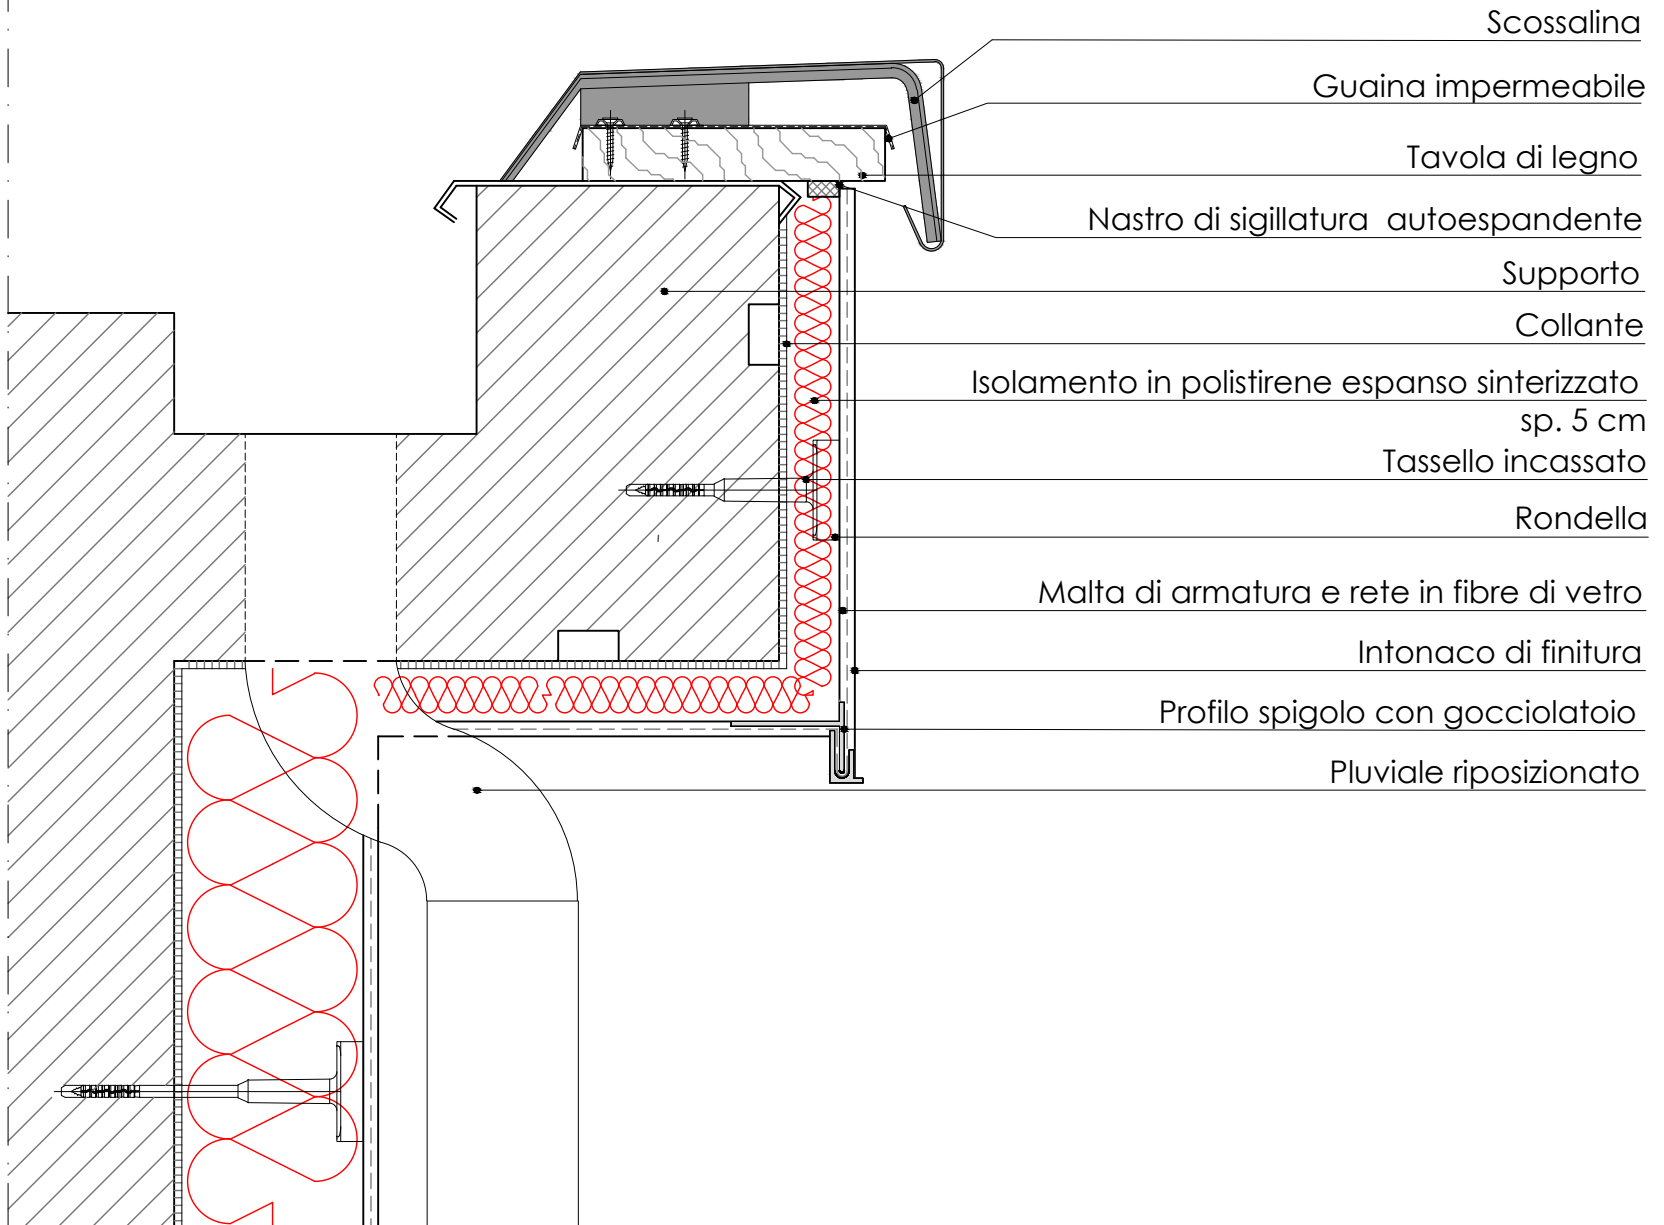


9 NODO ZOCCOLATURA SU RAMPA (sezione verticale)

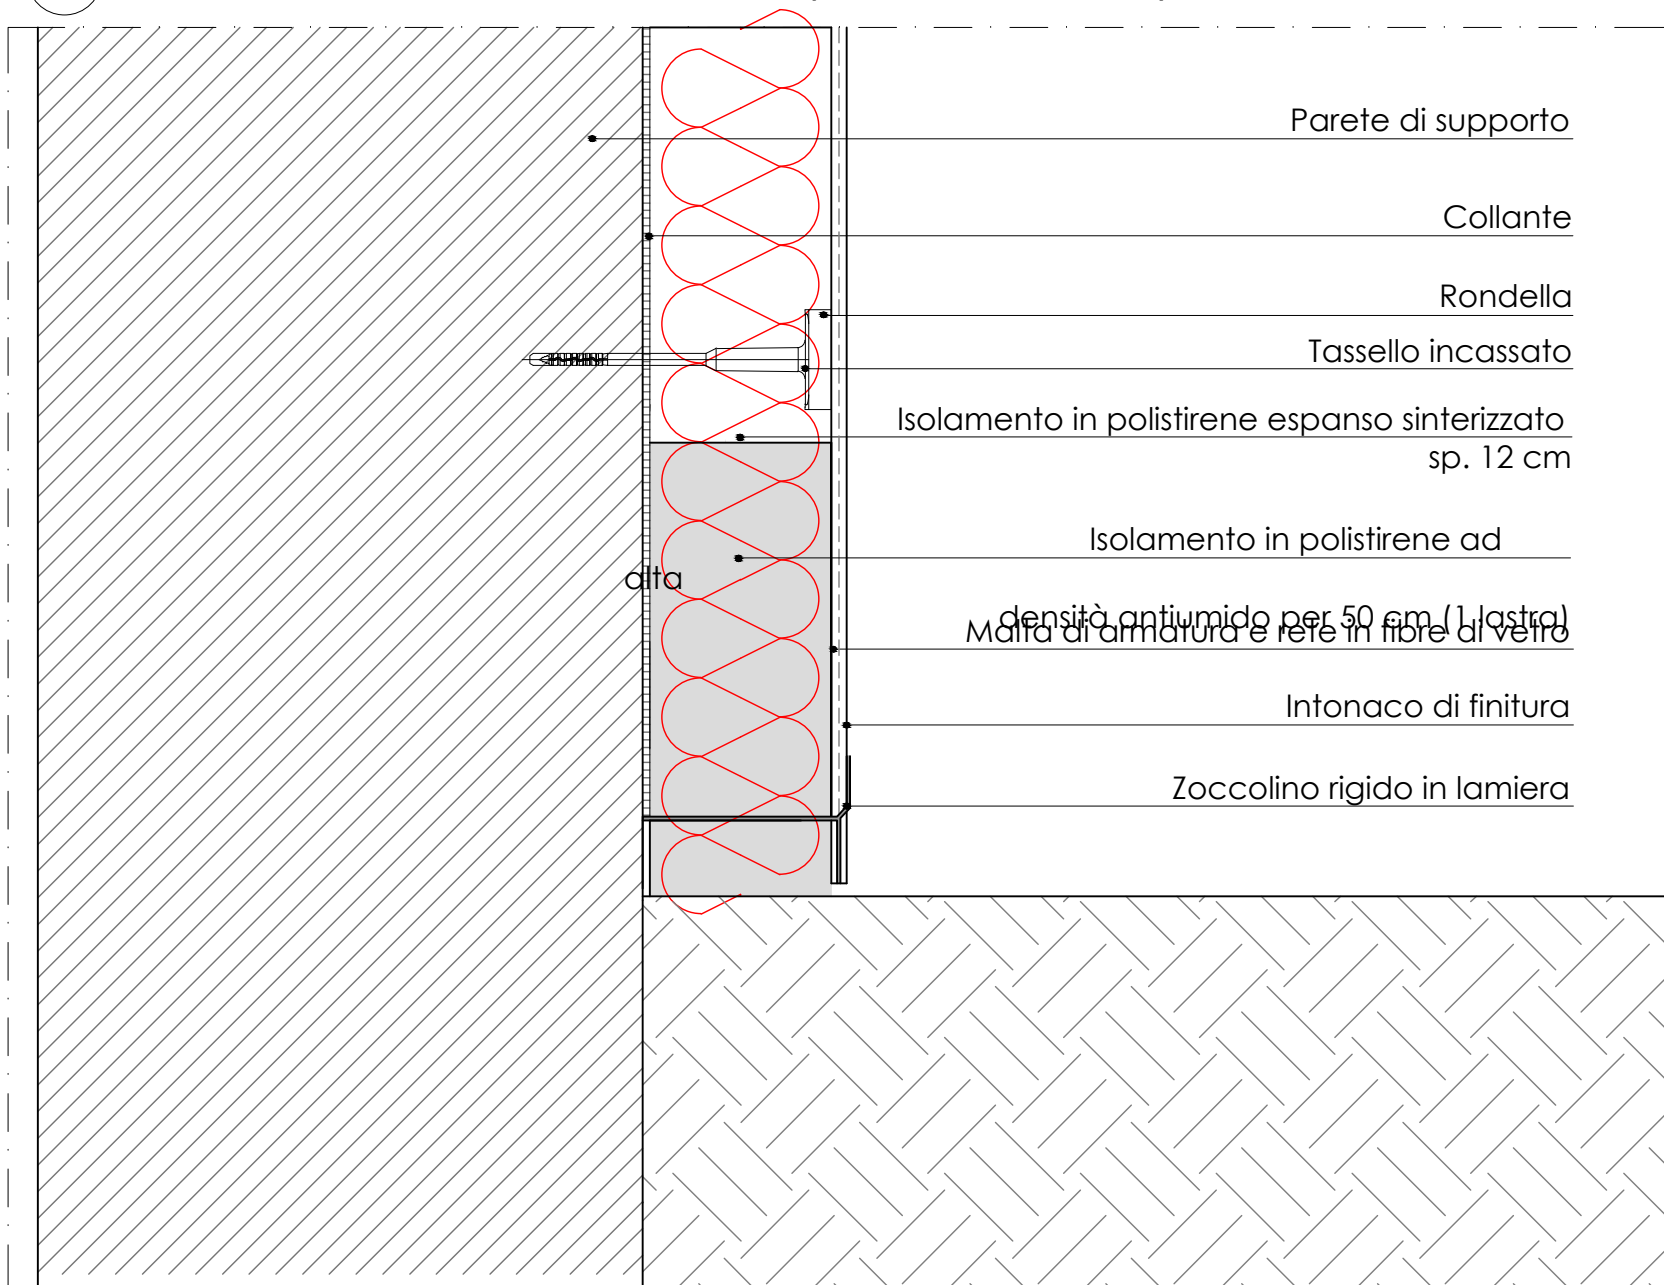


② NODO : RACCORDO ANGOLARE CON MURO EDIFICIO ADIACENTE (sezione orizzontale)

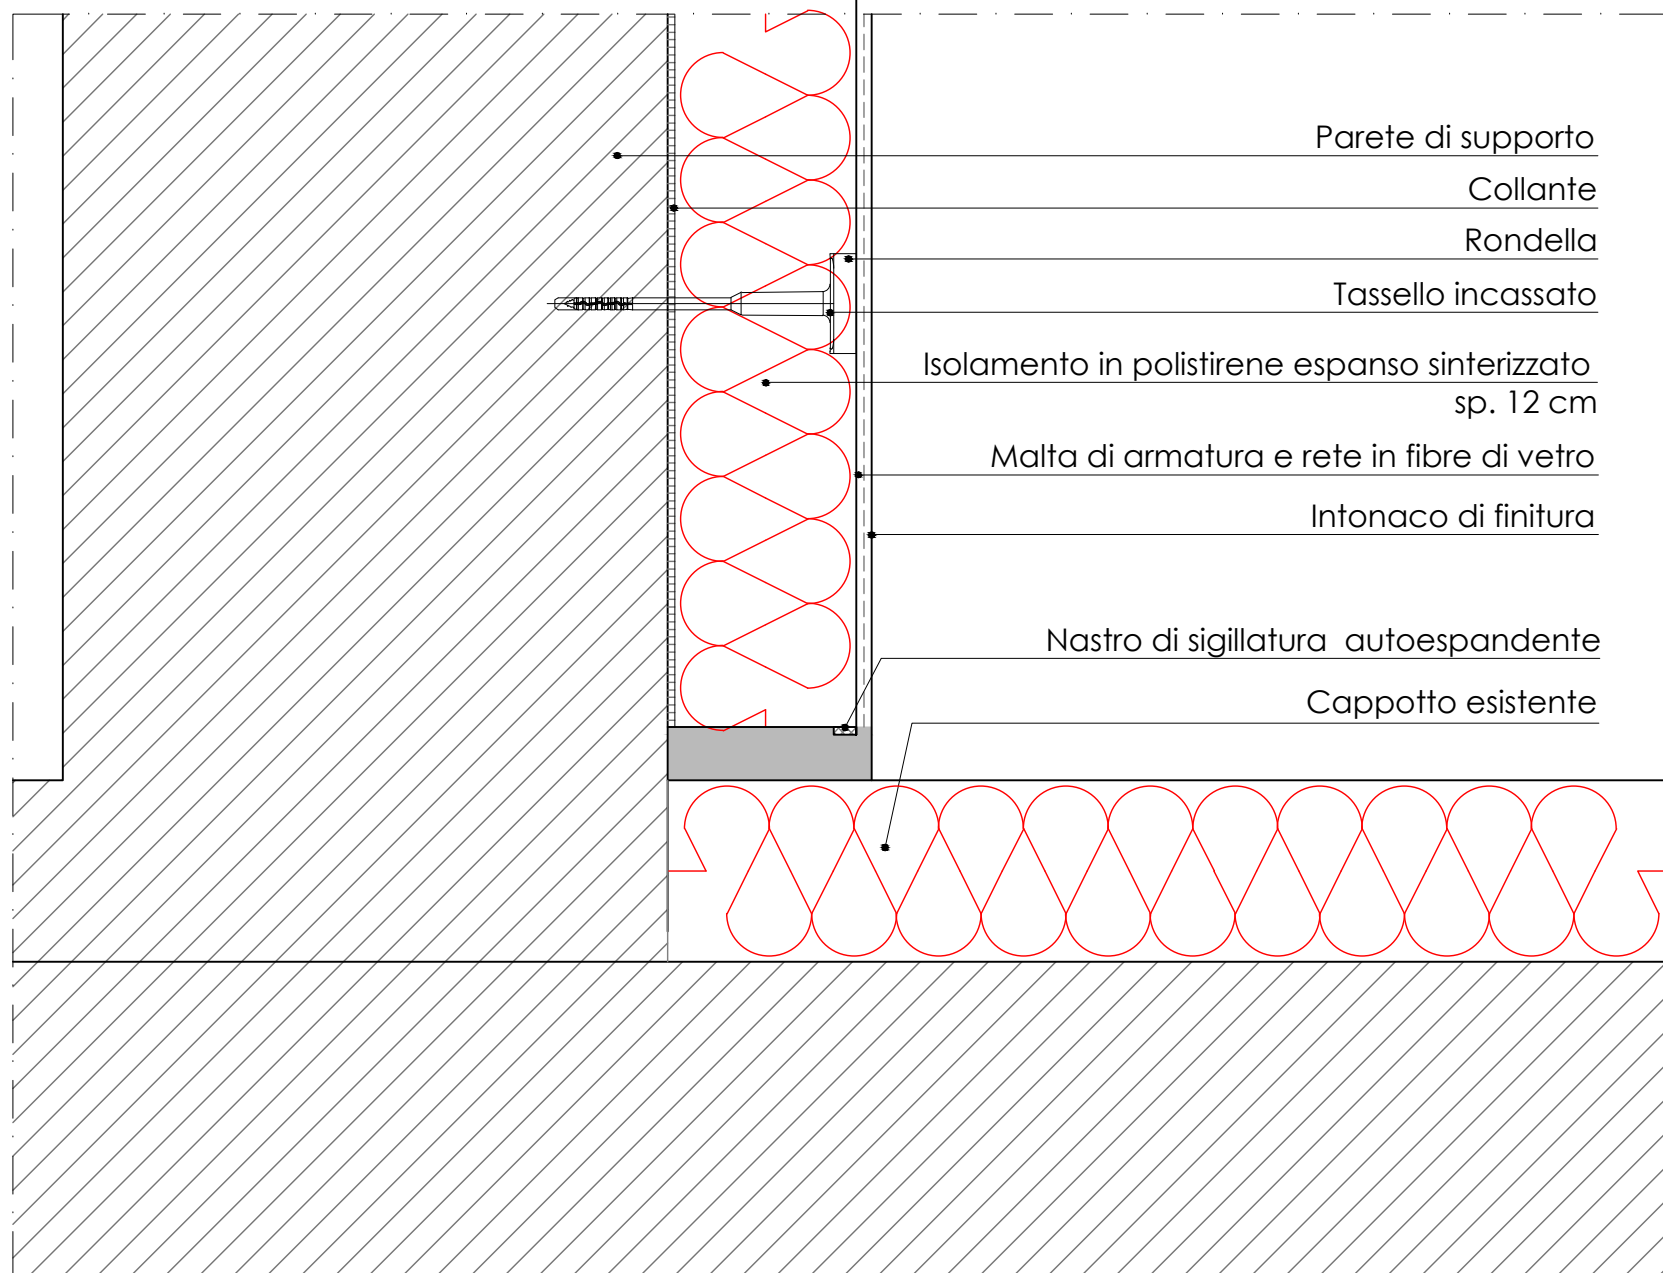


6) NODO ARCHITRAVE (sezione verticale)

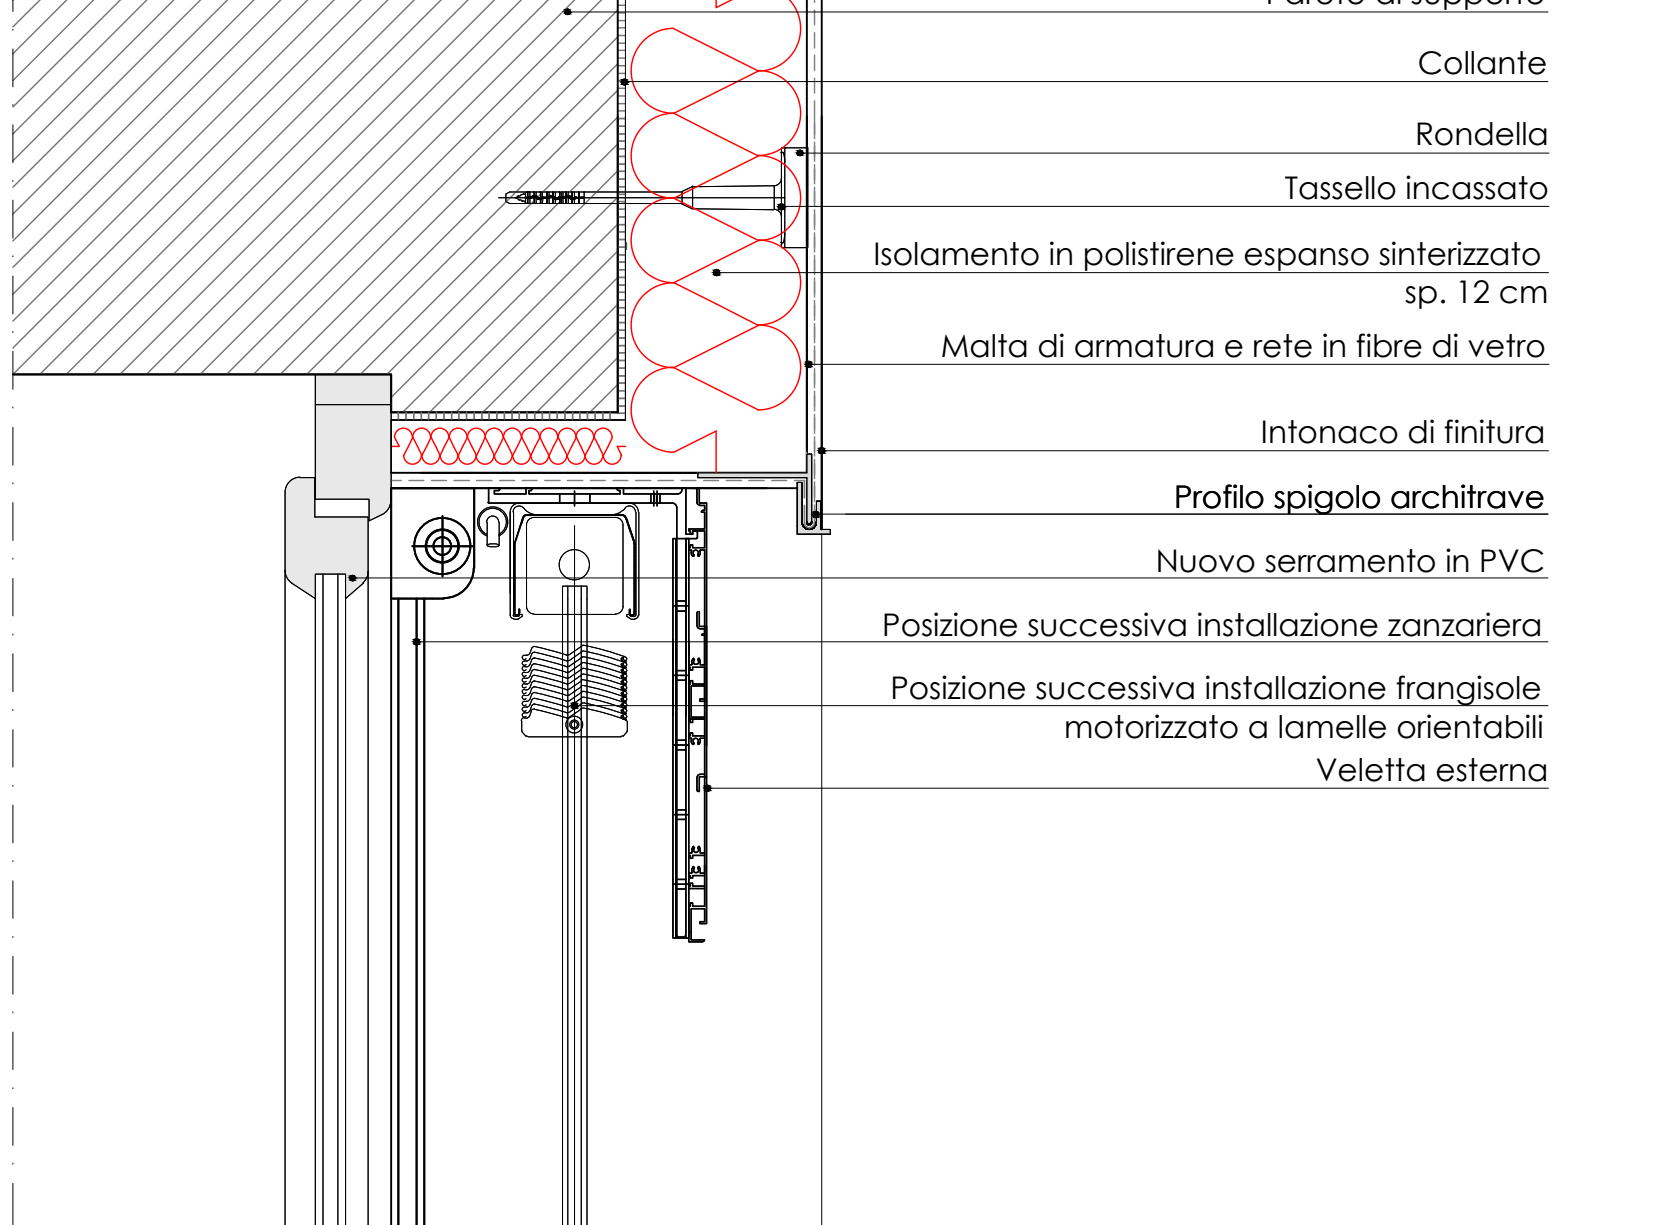


10 NODO UNIONE PANNELLI ISOLAMENTO maschio-femmina (sezione orizzontale)

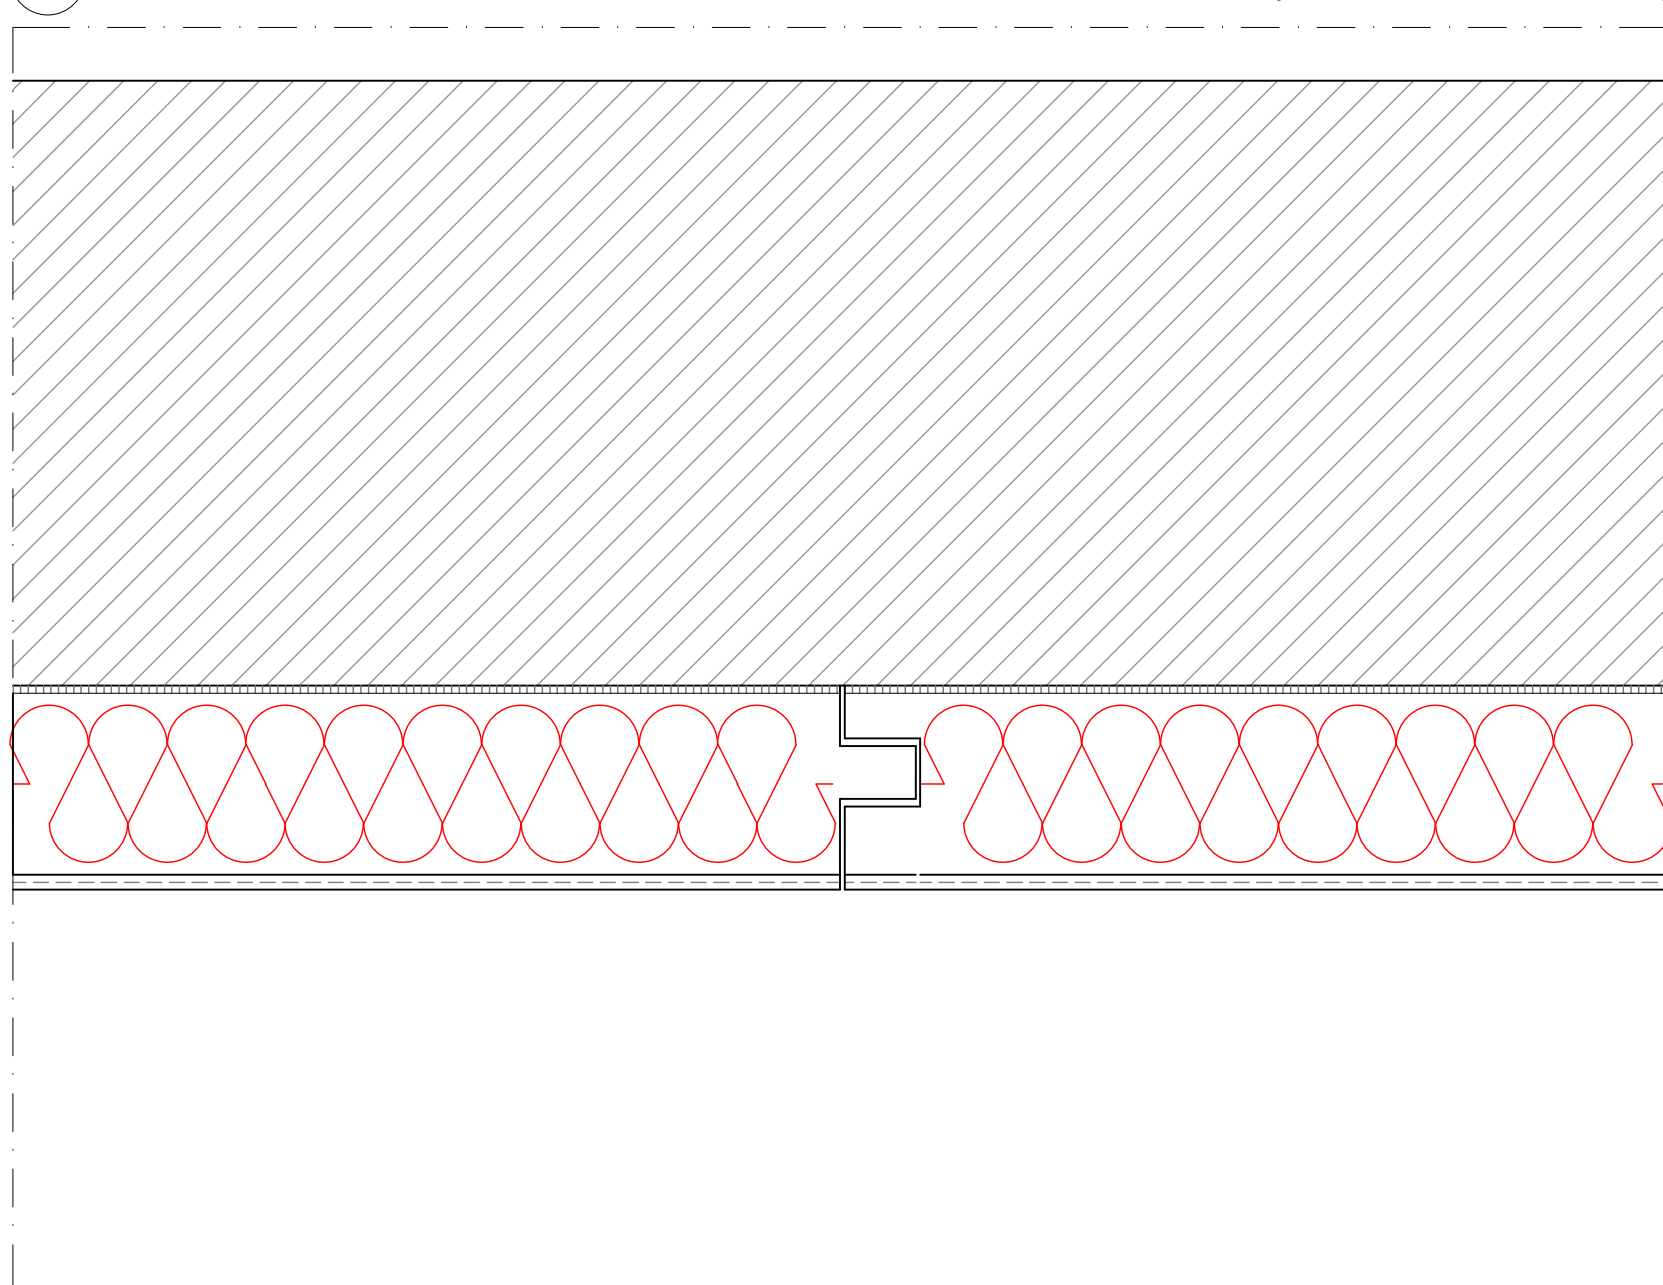


③ NODO : ANGOLO ESTERNO (sezione orizzontale)

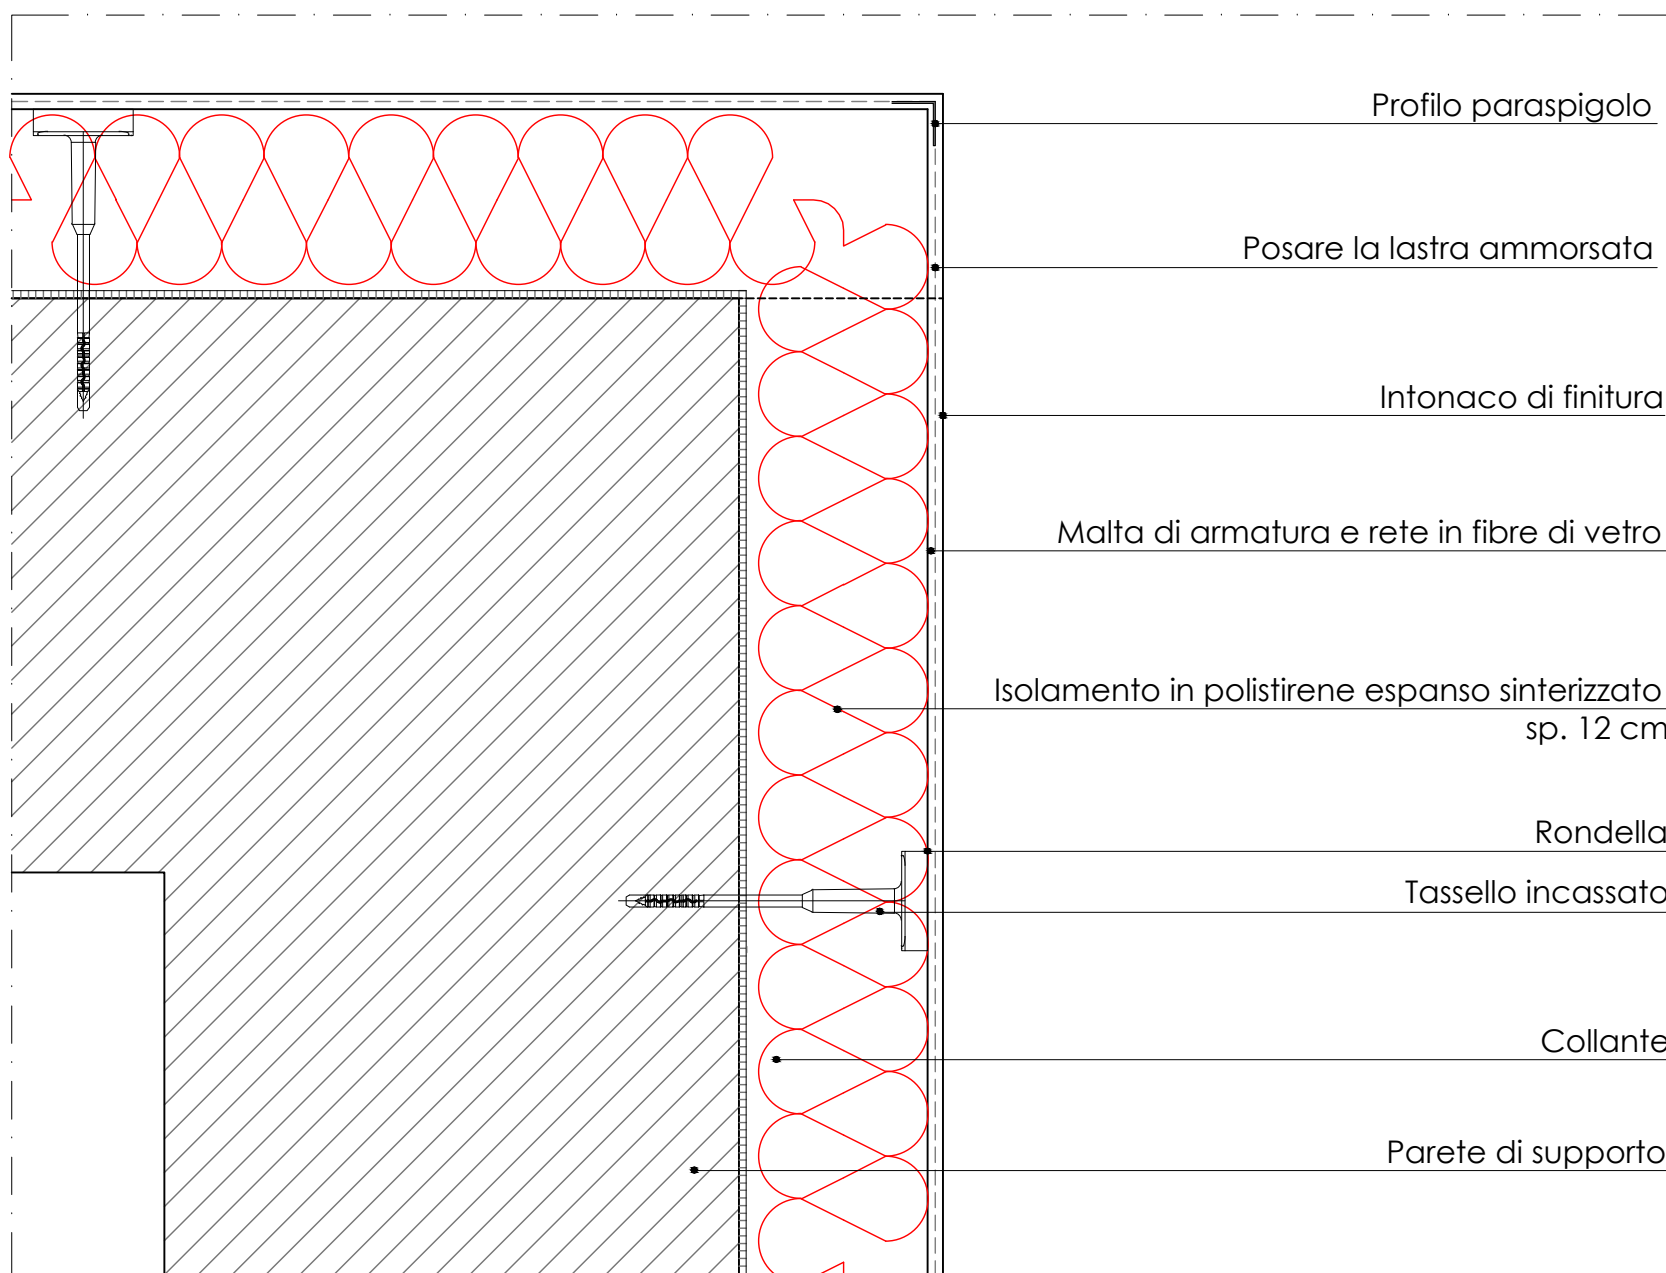


7) NODO DAVANZALE (sezione verticale)

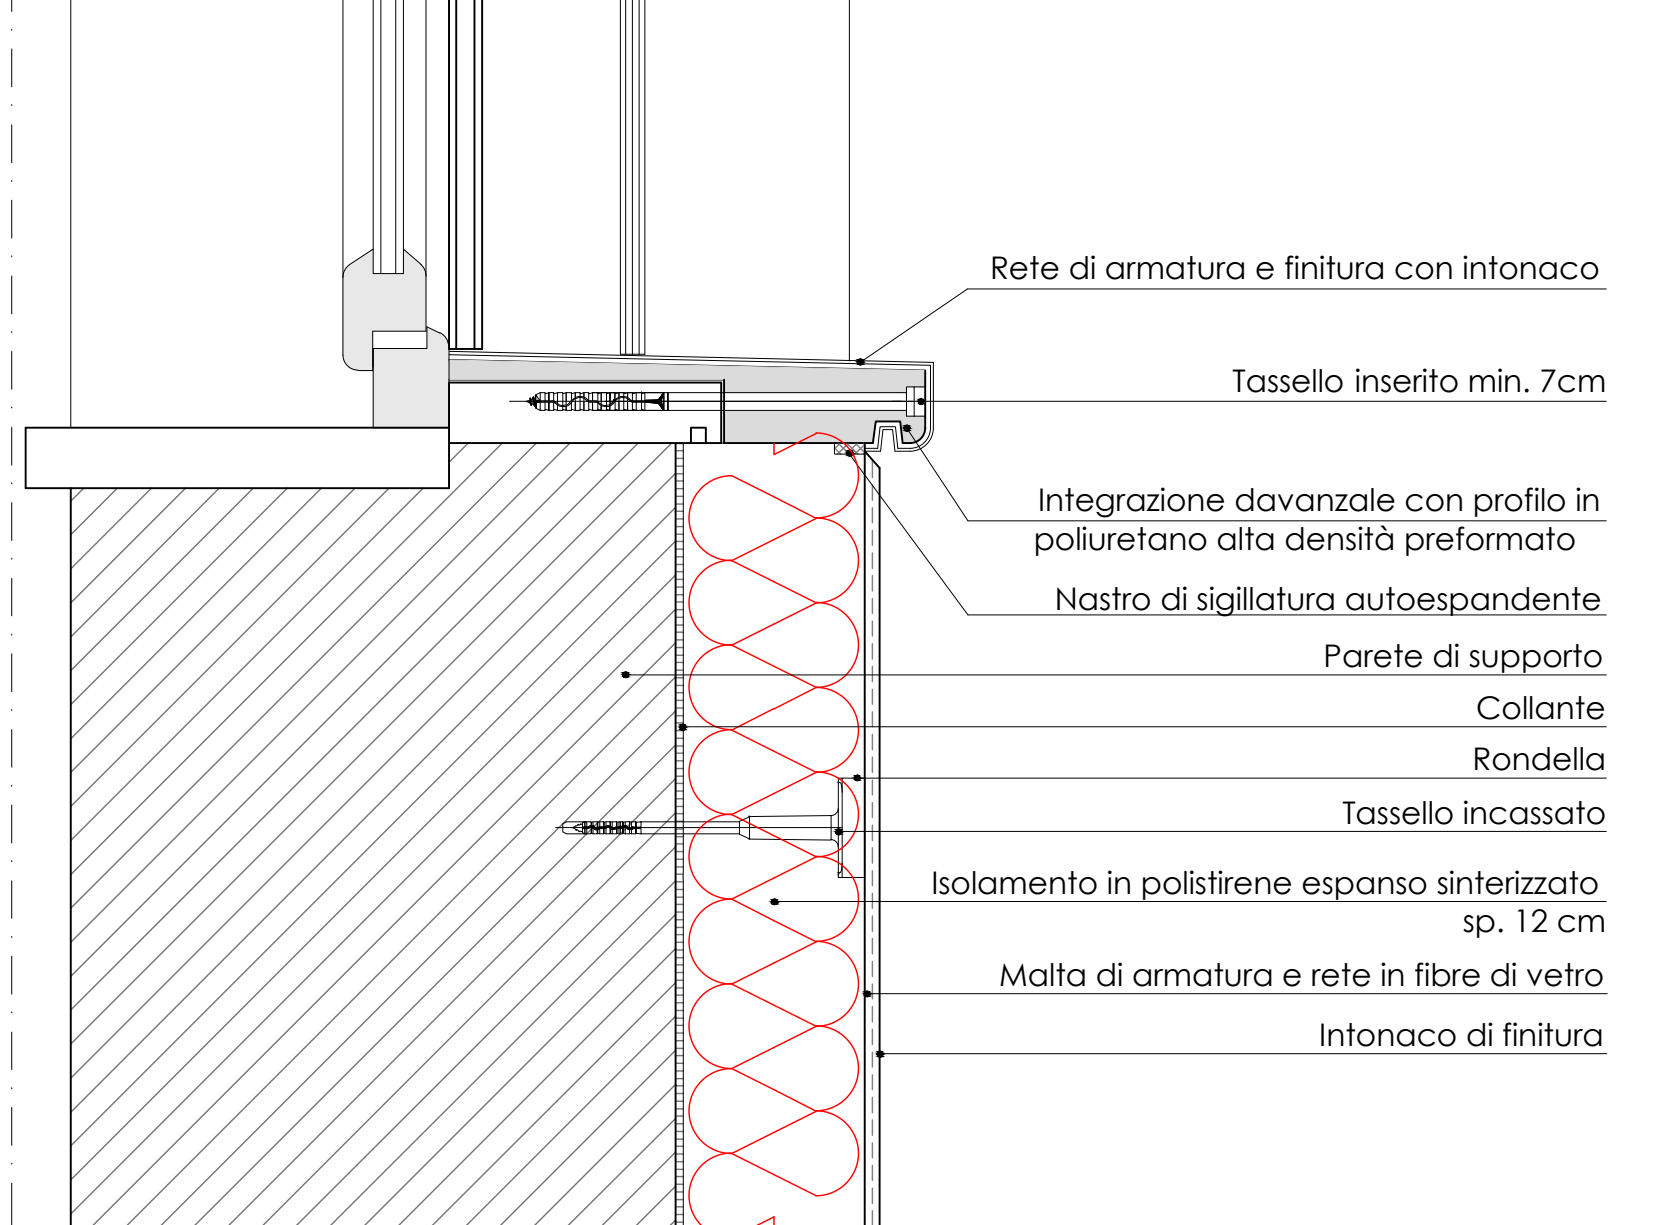

11 DETAGLIO ISOLAMENTO SOLETTA COPERTURA RAMPA INGRESSO (sezione verticale)

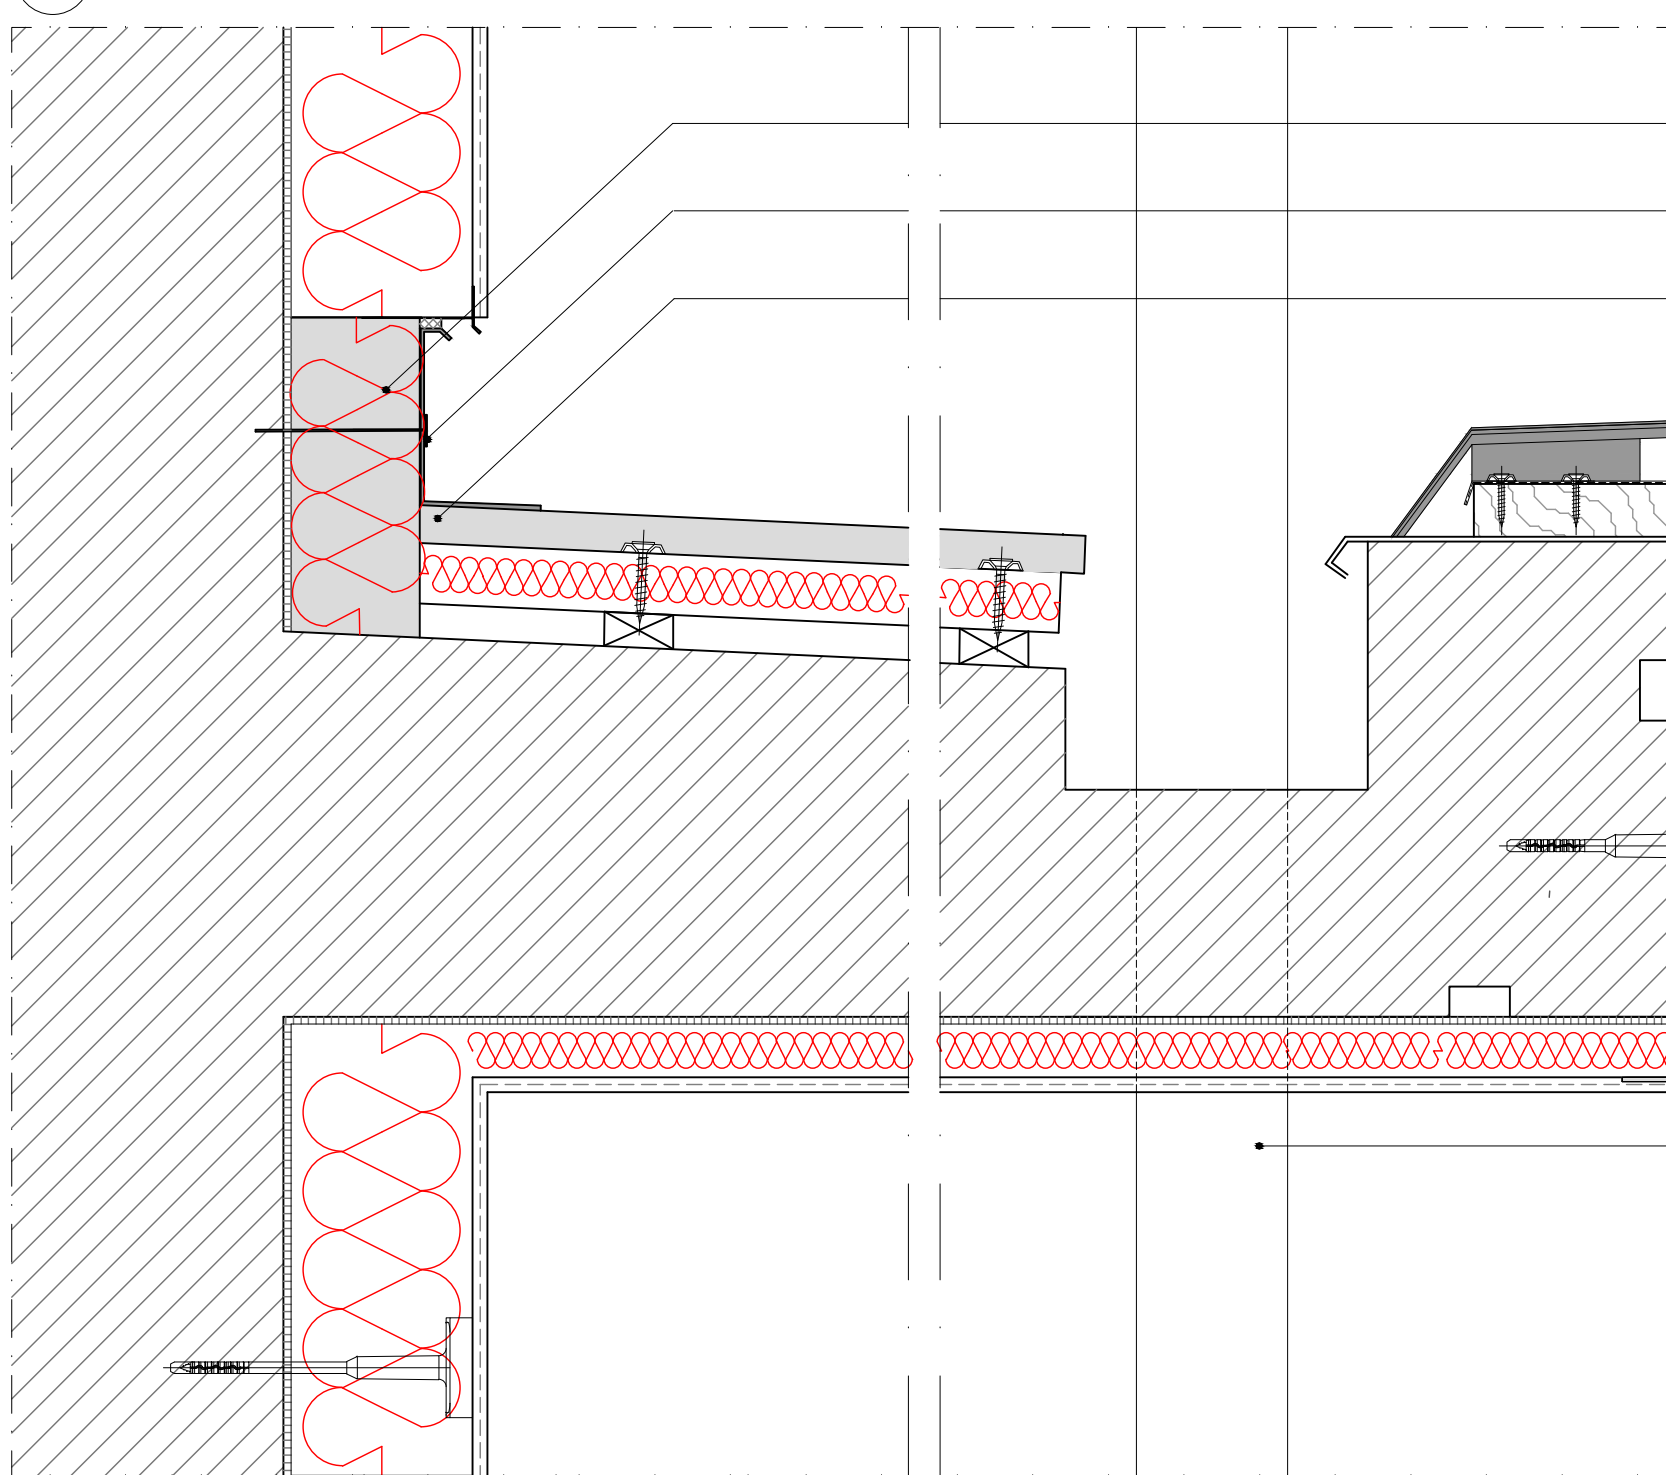

4) NODO : FISSAGGIO DEL PLUVIALE E RACCORDO A TERRA (sezione verticale)

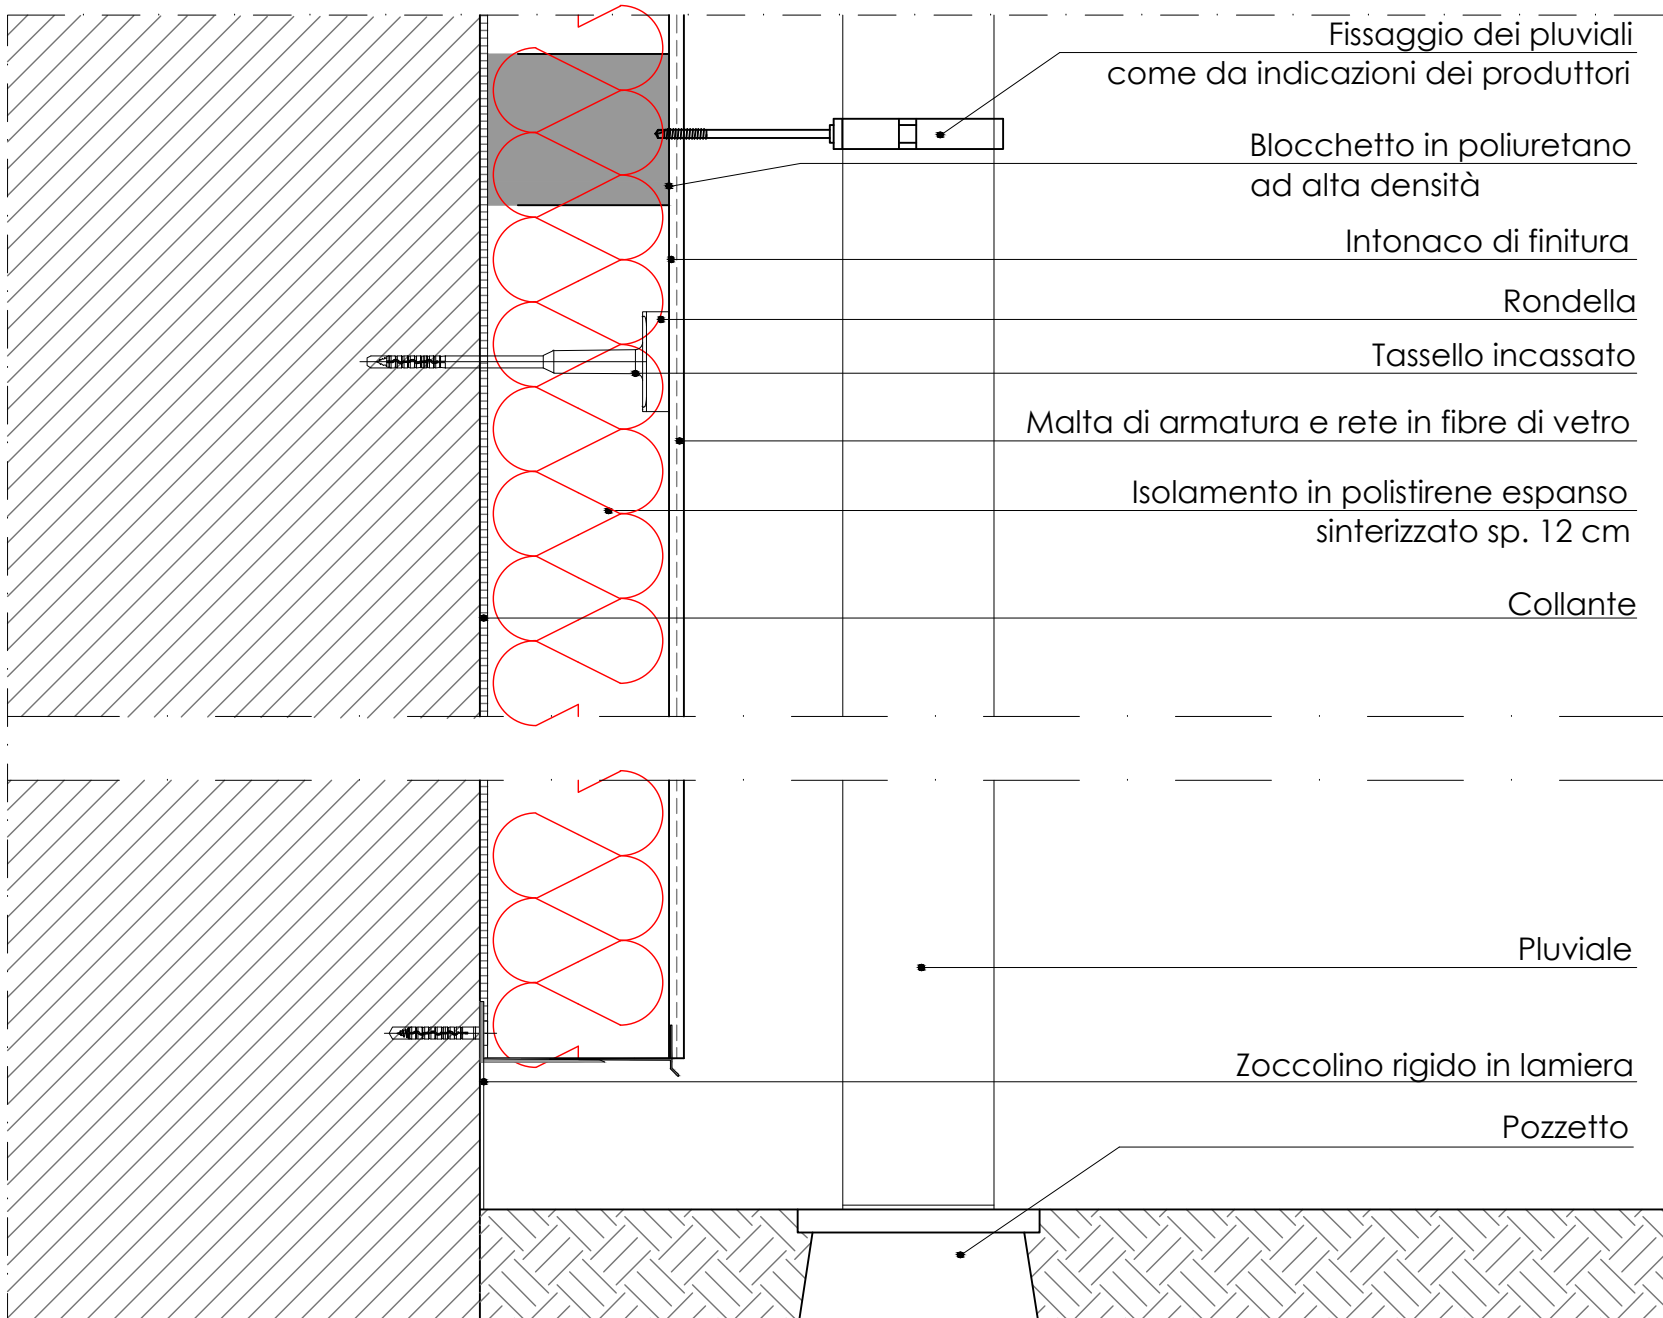

8) NODO STIPITE SERRAMENTO (sezione orizzontale)

