


**IMPIANTO DI ILLUMINAZIONE PUBBLICA DEL PARCO GIOCHI DI VIA ROCCIAMELONE**


PLANIMETRIA

SCALA 1/100

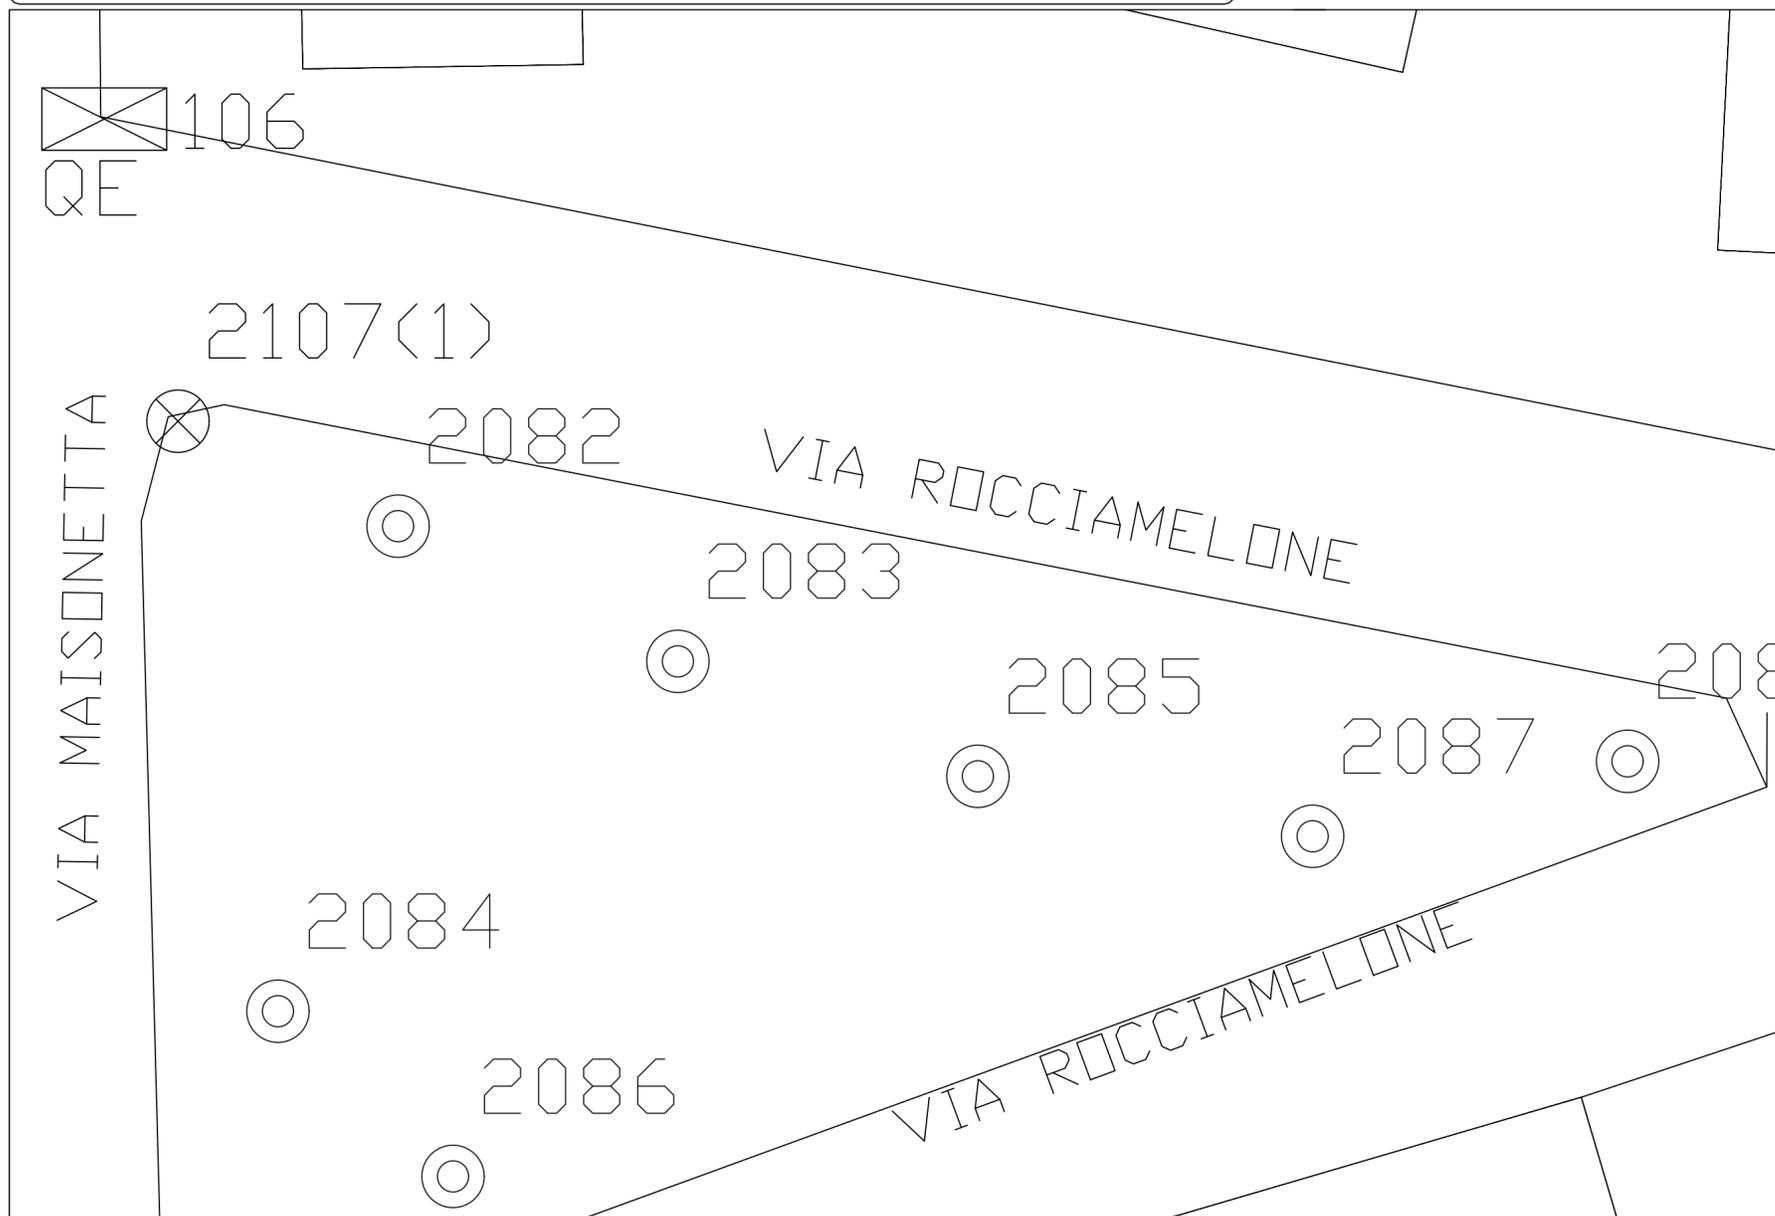

**ESTRATTO DI P.R.G.C**

SCALA 1/5000

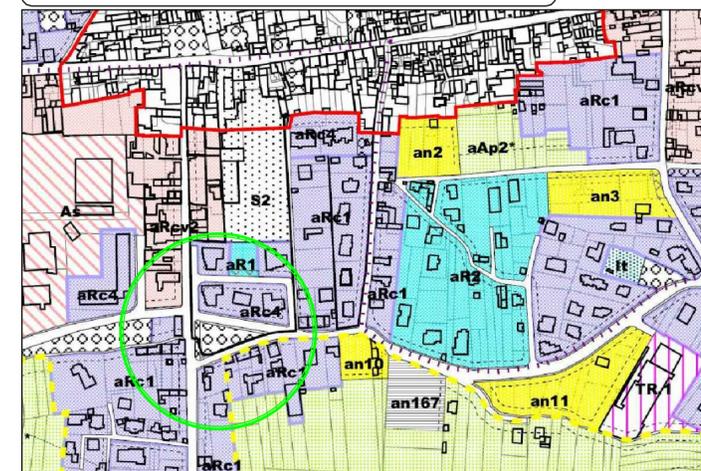

**COMUNE DI S.ANTONINO DI SUSA**  
Città Metropolitana di Torino

**PROGETTO DEFINITIVO/ESECUTIVO**

PER L'INTERVENTO DI AMMODERNAMENTO  
IMPIANTI DI ILLUMINAZIONE PUBBLICA  
ED IMPIANTI SEMAFORICI

Elaborato: **01** Titolo: **IMPIANTO DI ILLUMINAZIONE PUBBLICA DEL PARCO GIOCHI DI VIA ROCCIAMELONE**  
Planimetria e Dettaglio Opere

Data : 27/07/2018  
Rev. 00 : emissione  
Rif. n° : 04-18


R.U.P.

IMPRESA

PROGETTISTA



VISTA LATERALE

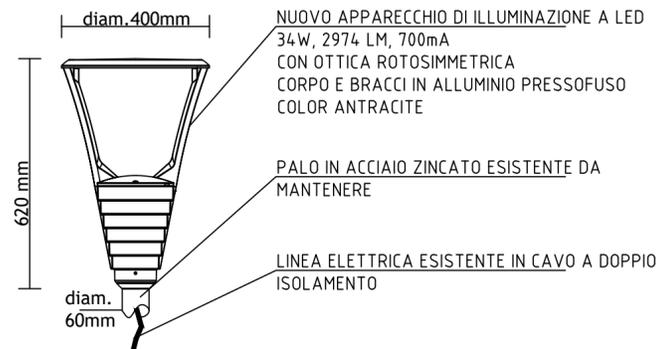

LEGENDA SIMBOLI

- ⊙ Nuovo apparecchio di illuminazione a LED su sostegno esistente
- ⊗ Apparecchio di illuminazione esistente da mantenere
- ⊠ Quadro elettrico esistente

NOTE:

- La presente tavola è valida solo per gli impianti rappresentati
- Il quadro elettrico di protezione e comando esistente è da mantenere e sarà oggetto di sola manutenzione ordinaria
- E' prevista la fornitura e posa di nuove apparecchi di illuminazione a LED
- I sostegni in acciaio zincato esistenti sono da mantenere
- Le linee elettriche di alimentazione sono da mantenere.
- Si vedano gli altri documenti di progetto per maggiori dettagli.



**Andrea COLOMBO**  
Ingegnere

Studio: piazza Velino, 8 - 10050 San Giorio di Susa (TO)  
Tel. 0122 49378 - Fax 1786018874 - Cell. 329 9028226  
E-mail: andrea.colombo.ing@gmail.com