


IMPIANTO SEMAFORICO IN VIA MONCENISIO-VIA ABEGG


PLANIMETRIA

SCALA 1/100

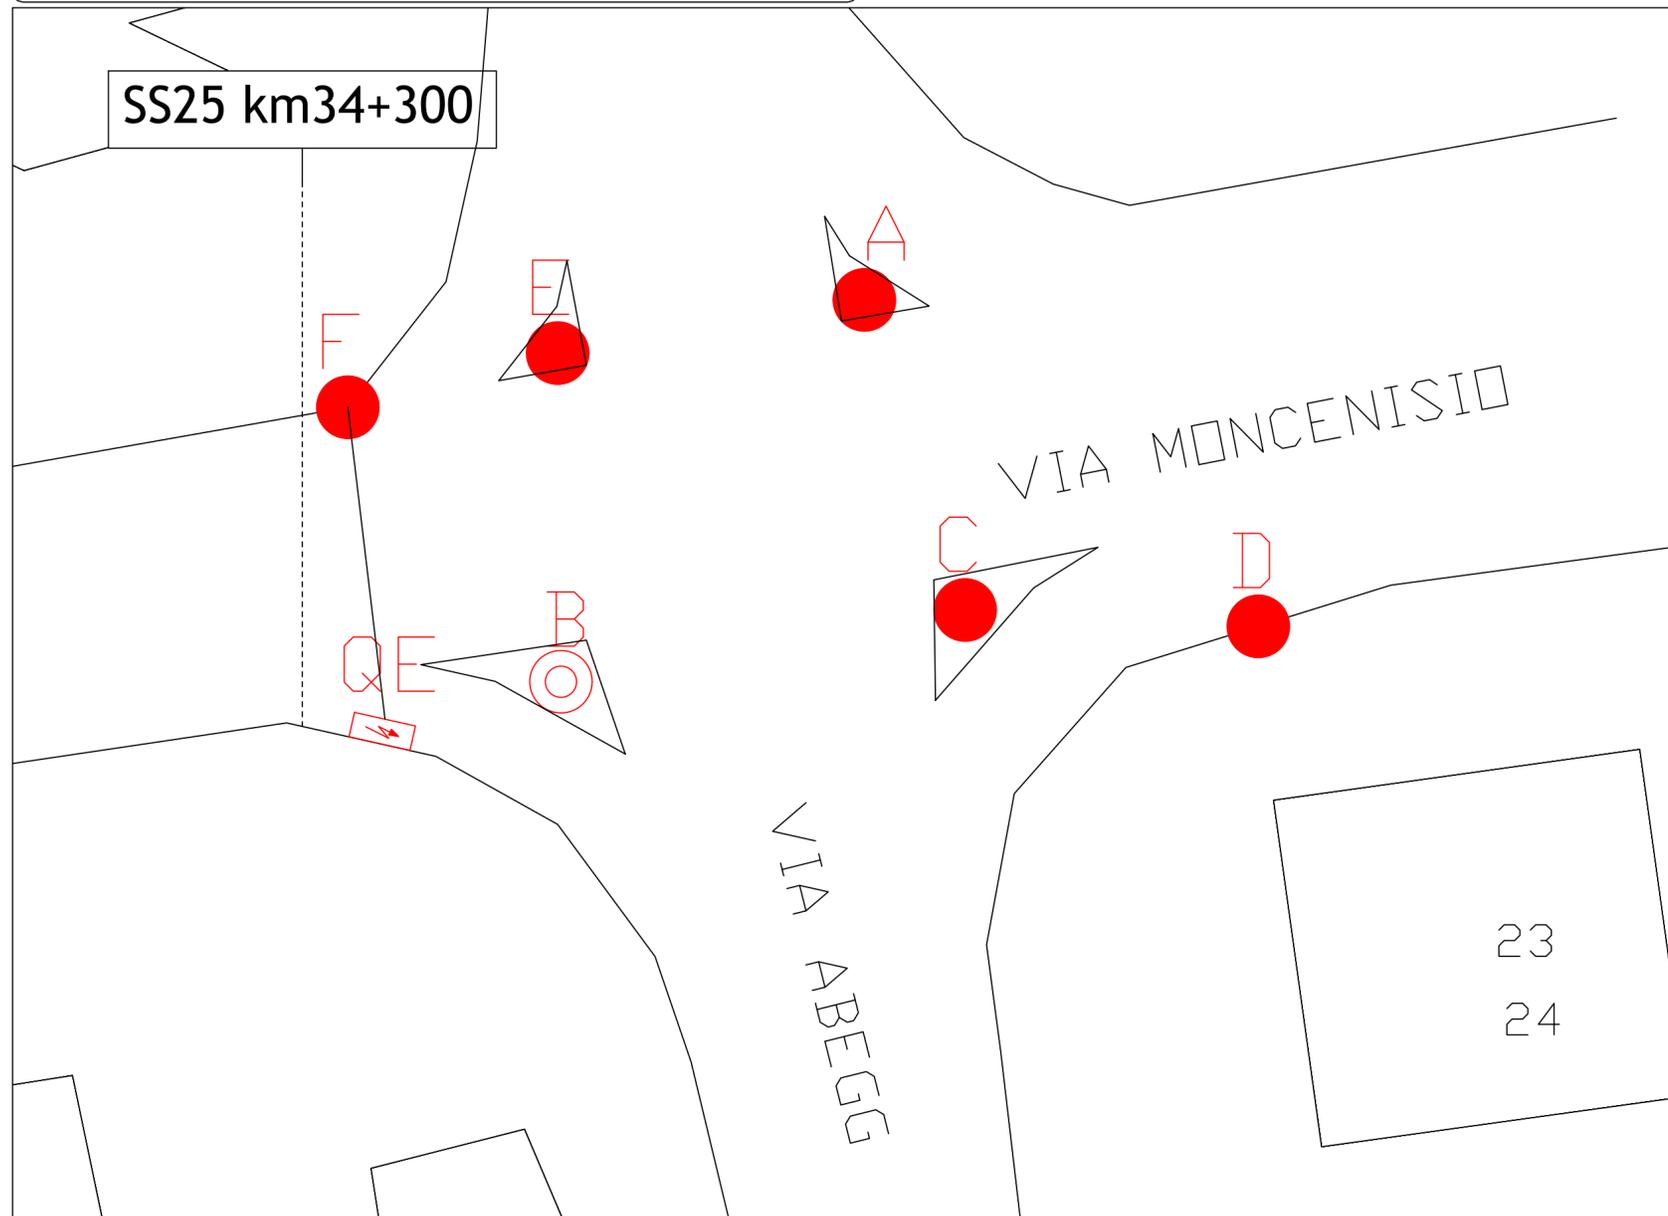

ESTRATTO DI P.R.G.C

SCALA 1/5000

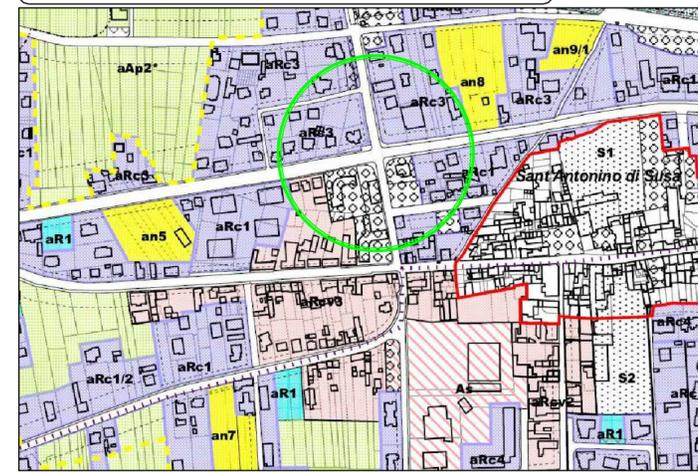

COMUNE DI S.ANTONINO DI SUSA
Città Metropolitana di Torino

PROGETTO DEFINITIVO/ESECUTIVO
PER L'INTERVENTO DI AMMODERNAMENTO
IMPIANTI DI ILLUMINAZIONE PUBBLICA
ED IMPIANTI SEMAFORICI

Elaborato:
03

Titolo:
**IMPIANTO SEMAFORICO DI VIA
MONCENISIO-VIA ABEGG**
Planimetria e Dettaglio Opere

Data : 27/07/2018
Rev. 00 : emissione
Rif. n° : 04-18

R.U.P.

IMPRESA

PROGETTISTA

DETTAGLIO OPERE – Incrocio di via Abegg (SS25 km34+300)

Rif.	Sostegno		Tipo semaforo / q.tà							
	Palo con sbroccio l=5,5m	Palina l=3,6m	↑↓	→←	↑↓	→←	↑↓	→←	↑↓	→←
A	1	-	-	1	1	1	1	-	-	-
B	Esistente, solo verniciatura palo		-	-	-	-	-	-	-	-
C	-	1	-	-	-	-	-	1	1	-
D	-	1	-	-	-	-	Esistente da mantenere	-	-	-
E	-	1	1	-	-	-	-	1	1	-
F	-	1	-	-	-	1	-	-	-	-
TOT	1	4	1	1	1	2	1	2	2	-

LEGENDA SIMBOLI

-  Nuove lanterne semaforiche a LED e nuovo sostegno in Acc/Zn verniciato
-  Lanterne semaforiche esistenti su sostegno solo da riverniciare
-  Quadro elettrico e centralina di regolazione imp. semaforico

NOTE:

- La presente tavola è valida solo per gli impianti rappresentati
- La centralina di regolazione dell'impianto semaforico è da mantenere e sarà oggetto di sola manutenzione ordinaria
- E' prevista la fornitura e posa di nuove lanterne a LED
- E' prevista la fornitura e posa di nuovi sostegni in acciaio zincato e verniciato con mano di fondo, mano verde chiaro e mano verde scuro RAL 6009,
- E' prevista la verniciatura dei sostegni esistenti da mantenere.
- E' prevista la sostituzione delle linee elettriche di alimentazione relative ai sostegni sostituiti (cavi FG160R16/FG70R 4x1,5mm2 dal regolatore semaforico ad ogni lanterna semaforica,).
- E' previsto il collegamento di tutti i sostegni all'impianto di dispersione esistente (N07V-K GV1x16 per ogni sostegno).
- Si vedano gli altri documenti di progetto per maggiori dettagli.



Andrea COLOMBO
Ingegnere

Studio: piazza Velino, 8 - 10050 San Giorio di Susa (TO)
Tel. 0122 49378 - Fax 1786018874 - Cell. 329 9028226
E-mail: andrea.colombo.ing@gmail.com