PLANIMETRIA GENERALE
SITUAZIONE ESISTENTE – SCALA 1:100

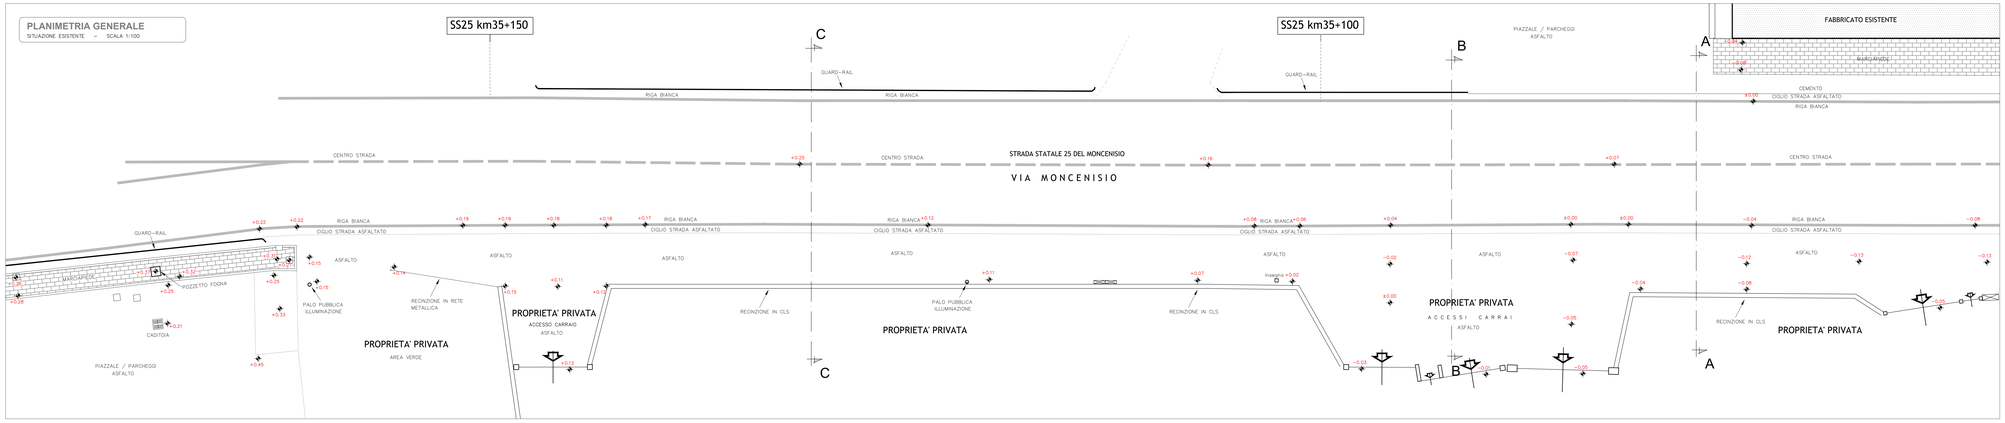

COROGRAFIA
SCALA 1:5000

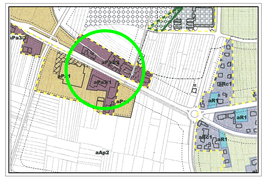

ESTRATTO DI P.R.G.C.
SCALA 1:5000

PROFILO LONGITUDINALE
SITUAZIONE ESISTENTE – SCALA 1:100

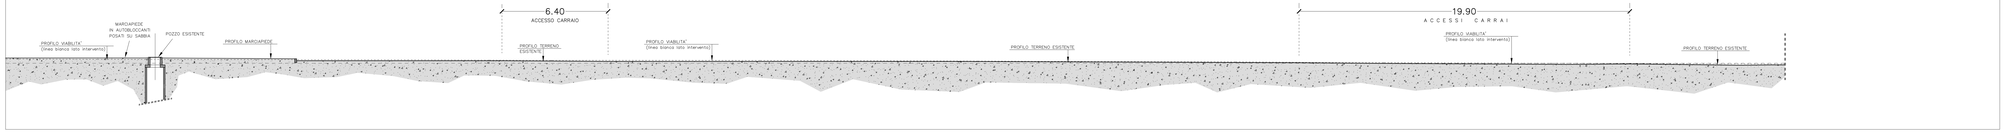

SEZIONE A-A
SITUAZIONE ESISTENTE – SCALA 1:50

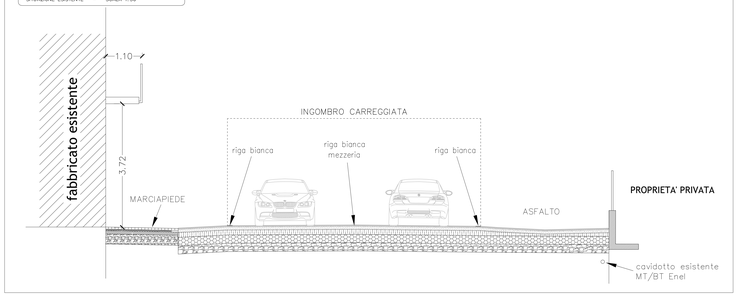

SEZIONE B-B
SITUAZIONE ESISTENTE – SCALA 1:50

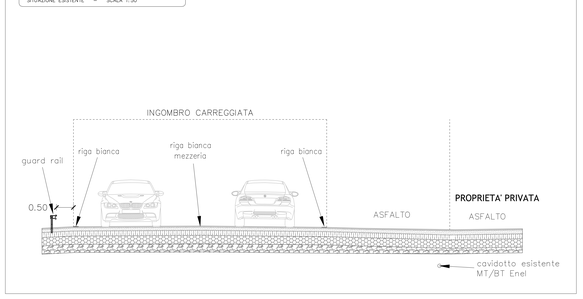

SEZIONE C-C
SITUAZIONE ESISTENTE – SCALA 1:50

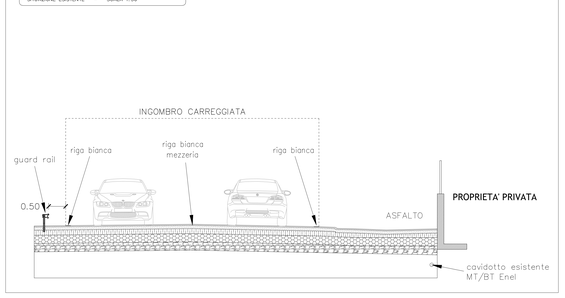

COMUNE DI S.ANTONINO DI SUSA
Città Metropolitana di Torino

PROGETTO DEFINITIVO/ESECUTIVO

PER L'INTERVENTO DI AMMODERNAMENTO IMPIANTI DI ILLUMINAZIONE PUBBLICA E IMPIANTI SEMAFORICI

Elaborato: 04

Titolo:
ATTRAVERSAMENTO PEDONALE DI VIA MONCENISIO 27
Planimetria, sezioni e profilo longitudinale
opere edili ed affini - situazione esistente

Data : 27/07/2018
Rev. 00 : emissione
Rif. n° : 04-18

R.U.P.
.....

IMPRESA
.....

PROGETTISTA
.....

PROGETTISTA opere edili
.....

Andrea COLOMBO
Ingegnere
Studio: piazza Volino, 8 - 10050 San Giorio di Susa (TO)
Tel. 0122 49378 - Fax 1786018874 - Cell. 329 9028226
E-mail: andrea.colombo.ing@gmail.com

ORDINE DEGLI INGEGNERI DELLA PROVINCIA DI TORINO
Ing. n. GIANALUCA BRUNO
n° 8146