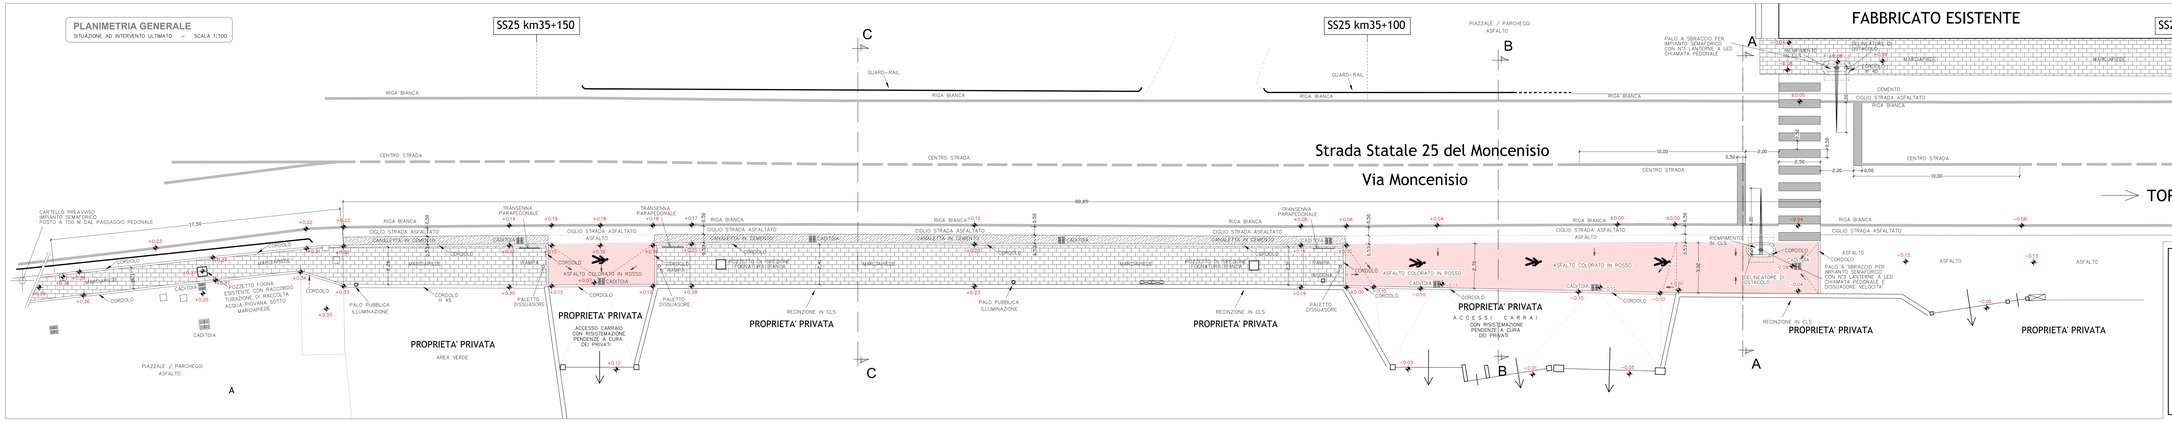


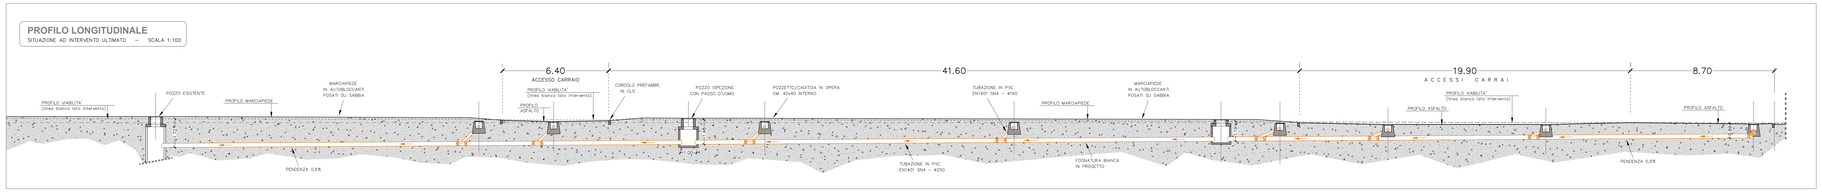


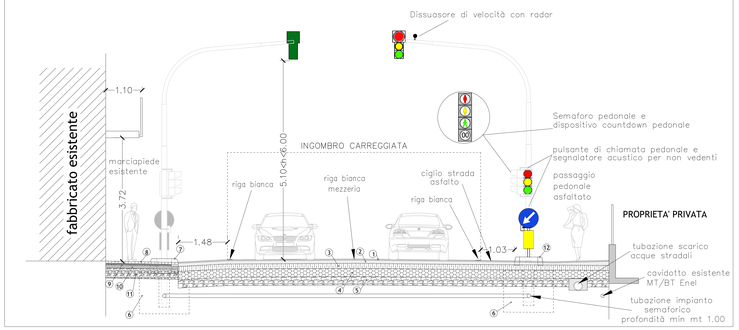


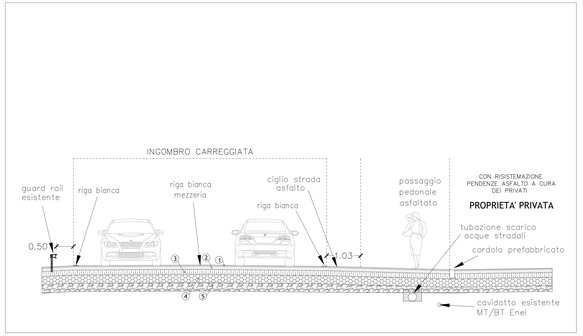


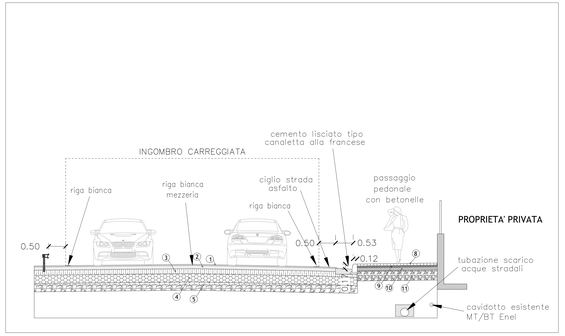


**LEGENDA**

1 - CONGLOMERATO BITUMINOSO CHIUSO - USURA
2 - CONGLOMERATO BITUMINOSO APERTO - BINDER
3 - MISTO BITUMATO
4 - MISTO CEMENTATO
5 - MISTO NATURALE
6 - PLINTO DI FONDAZIONE PALO SEMAFORICO
7 - CORDOLO AIUOLA DI DELIMITAZIONE PALO SEMAF. H 45 CM
8 - BETONELLA
9 - PIANO DI POSA IN SABBIA
10 - MASSETTO IN C.A. CON RETE ELETTROSALDATA
11 - MISTO DI CAVA
12 - CORDOLO AIUOLA DI DELIMITAZIONE PALO SEMAF. H 25 CM

COMUNE DI S.ANTONINO DI SUSA
Città Metropolitana di Torino

PROGETTO DEFINITIVO/ESECUTIVO

PER L'INTERVENTO DI AMMODERNAMENTO IMPIANTI DI ILLUMINAZIONE PUBBLICA E IMPIANTI SEMAFORICI

Elaborato: 06

Titolo:
ATTRAVERSAMENTO PEDONALE DI VIA MONCENISIO 27
Planimetria, sezioni e profilo longitudinale
opere edili ed affini - situazione ad intervento ultimato

Data : 27/07/2018
Rev. 00 : emissione
Rif. n° : 04-18

R.U.P.
.....

IMPRESA
.....

PROGETTISTA
.....

PROGETTISTA opere edili
.....

Andrea COLOMBO Ingegnere
Studio: piazza Volino, 8 - 10050 San Giorio di Susa (TO)
Tel. 0122 49378 - Fax 1786018874 - Cell. 329 9028226
E-mail: andrea.colombo.ing@gmail.com