

PRESCRIZIONI PER I MATERIALI
(DM14/01/2008 e smi "Nuove norme tecniche per le costruzioni")
CALCESTRUZZO (UNI EN 206-1 e UNI 11104)

ELEMENTO STRUTTURALE	ELEMENTO STRUTTURALE	ELEMENTO STRUTTURALE	CLASSE DI CONSISTENZA Slump UNI 9418 (cm)	COPRIFERRO Minimo (mm)
PLINTI	C 20/25	X C2	S4 16-20	40

- Controllo del cls di tipo A ; provini cubici;
- Impermeabilità del cls:penetrazione d'acqua < 20mm secondo la UNI UNI EN 12390-8;
- Preparazione,forma,dimensioni,modalità di stagionatura ,procedimento per la determinazione della resistenza a compressione secondo la UNI 12390-1-4;
- MATERIE PRIME
- Acqua : conforme alla norma UNI EN 1008:2003;
- Aggregati: conformi alla norma UNI EN 12620e UNI 8520 parte 1e2;
- Additivi : consentito l'uso conforme alla norma EN 934 -2 :maggio 2002;
- Disarmanti:UNI 8866;


ACCIAIO per Calcestruzzo Armato

B 450C	laminato a caldo,ad aderenza migliorata e controllato in stabilimento di produzione
	$f_{yk} \geq 450$ N/mm ²
	$f_{tk} \geq 540$ N/mm ²



- Determinazione delle proprietà meccaniche secondo la UNI EN ISO 15630-1,2;

- calcolo fabbisogno per n.2 plinti
- cls mc.548
- acciaio per armatura Kg 217,73





PLANIMETRIA GENERALE
SITUAZIONE AD INTERVENTO ULTIMATO - SCALA 1:100

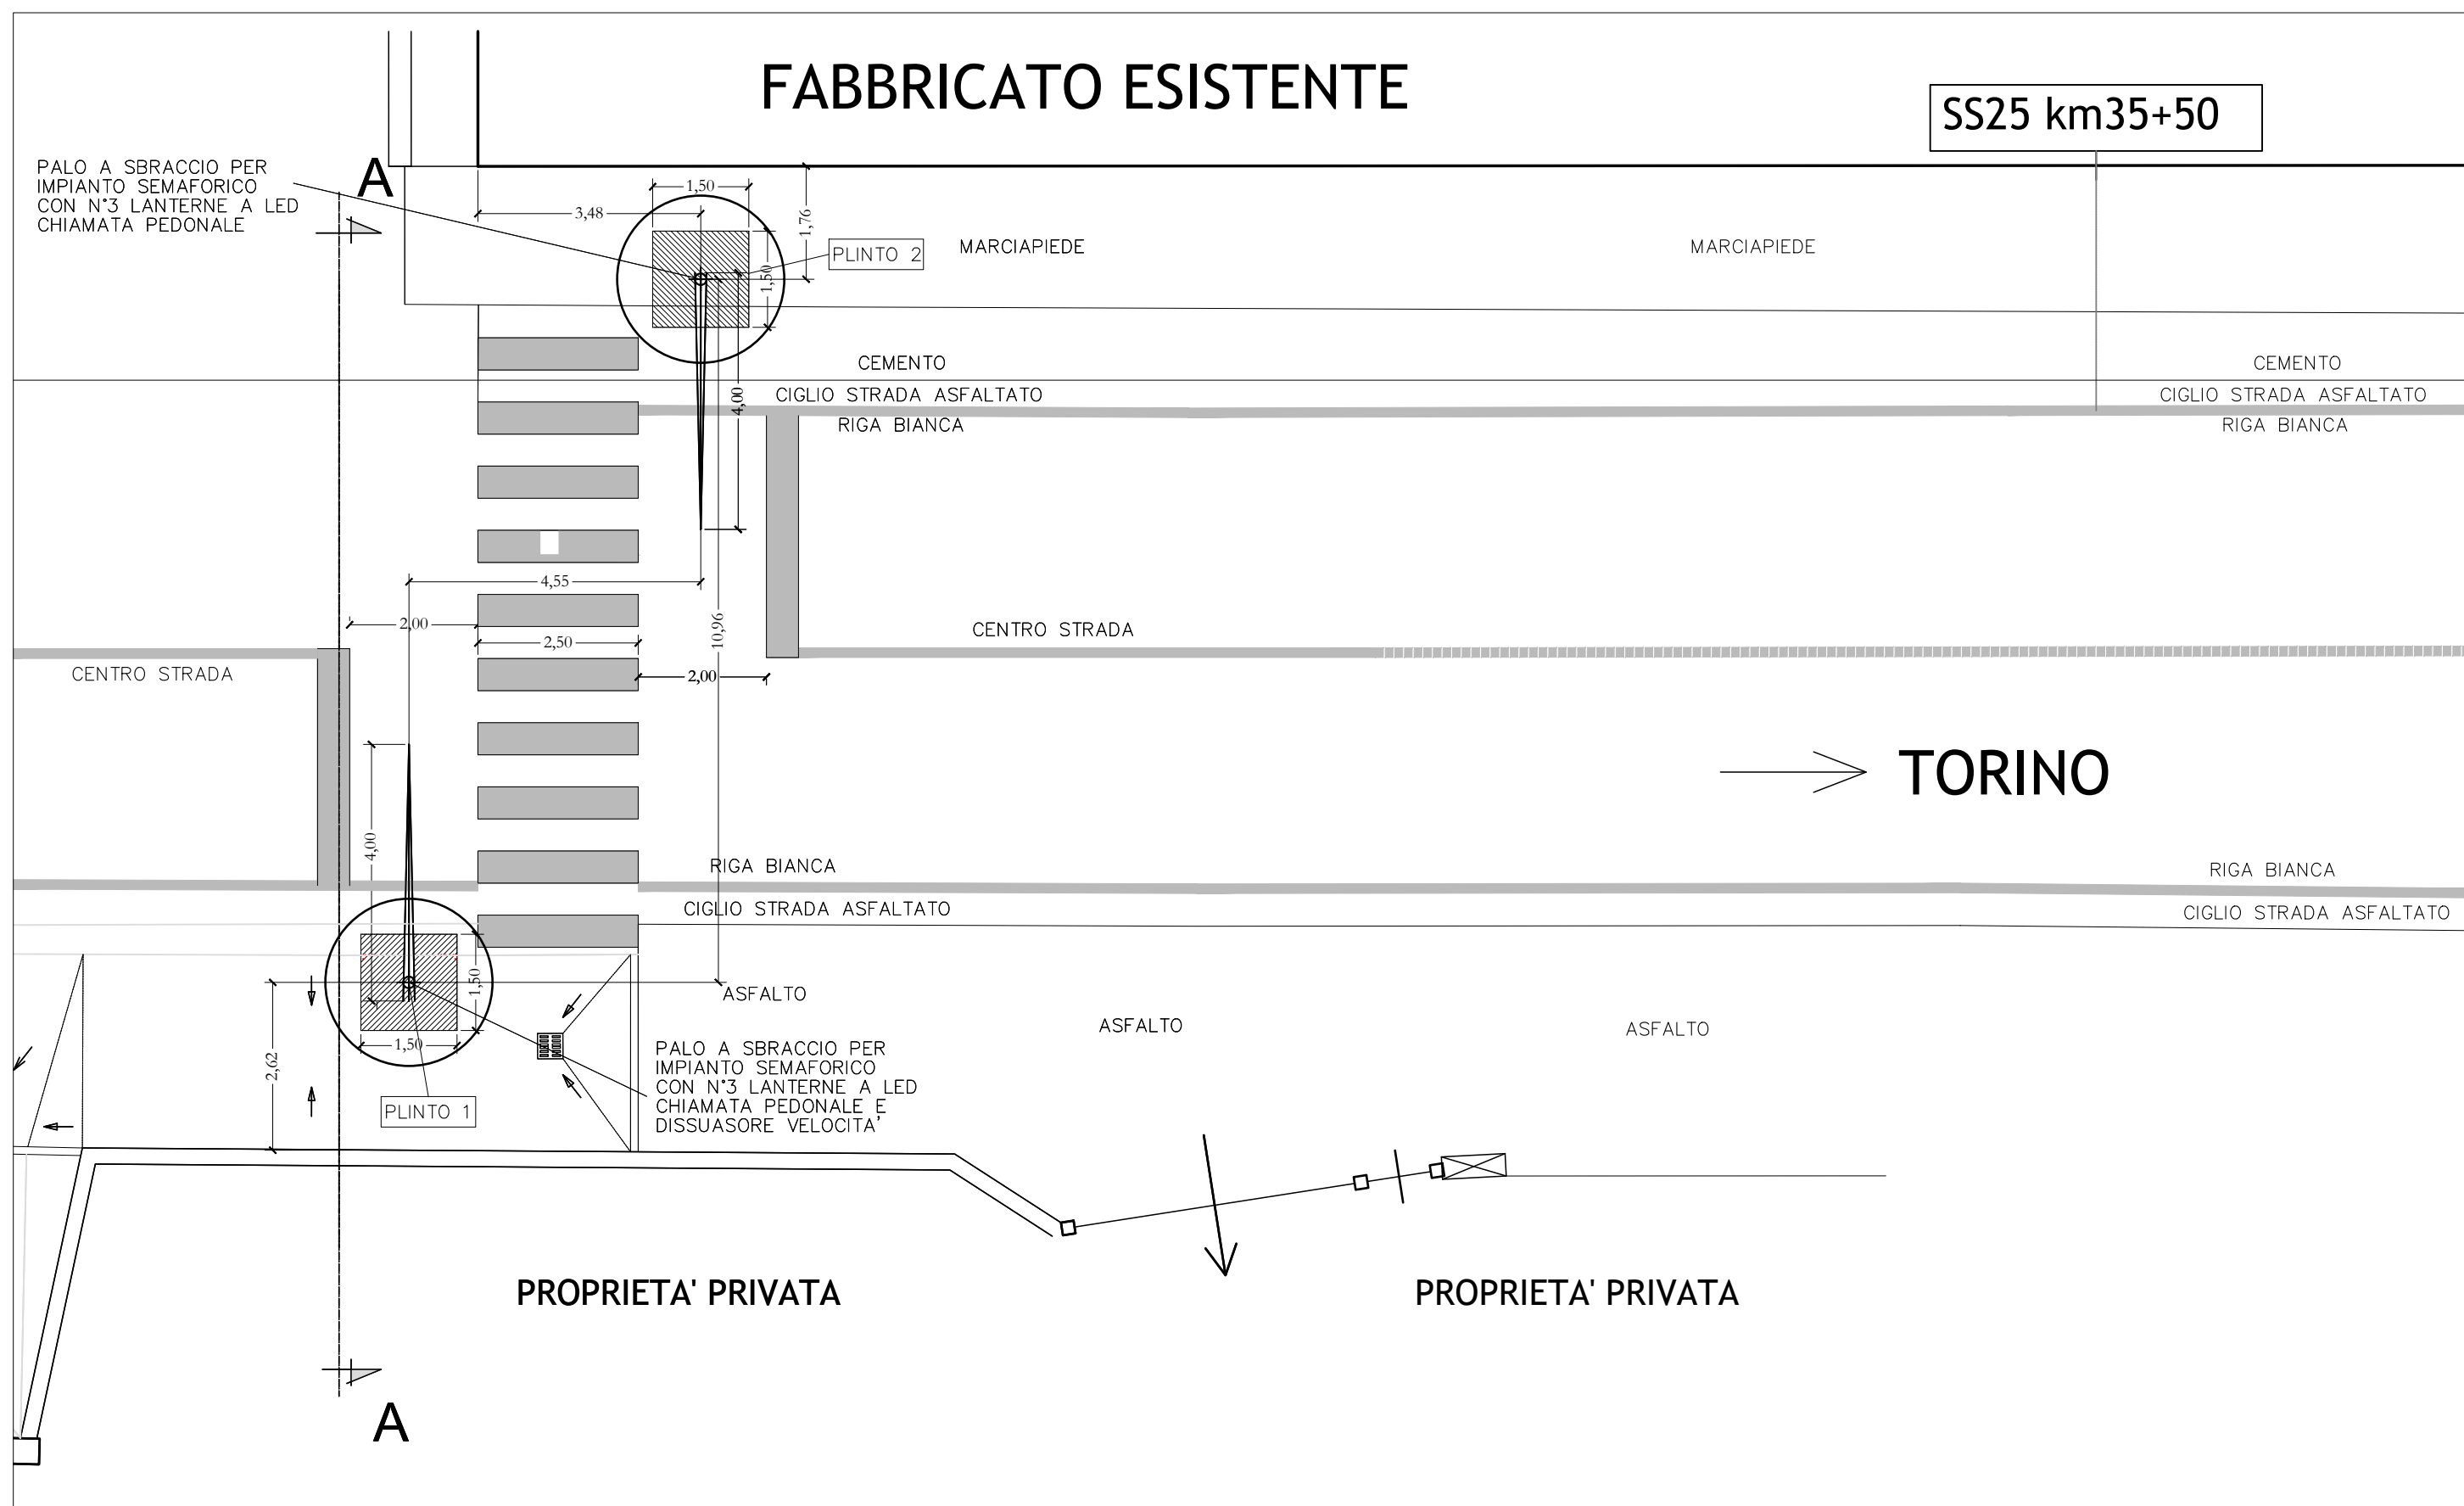

SEZIONE A-A
SITUAZIONE AD INTERVENTO ULTIMATO - SCALA 1:100

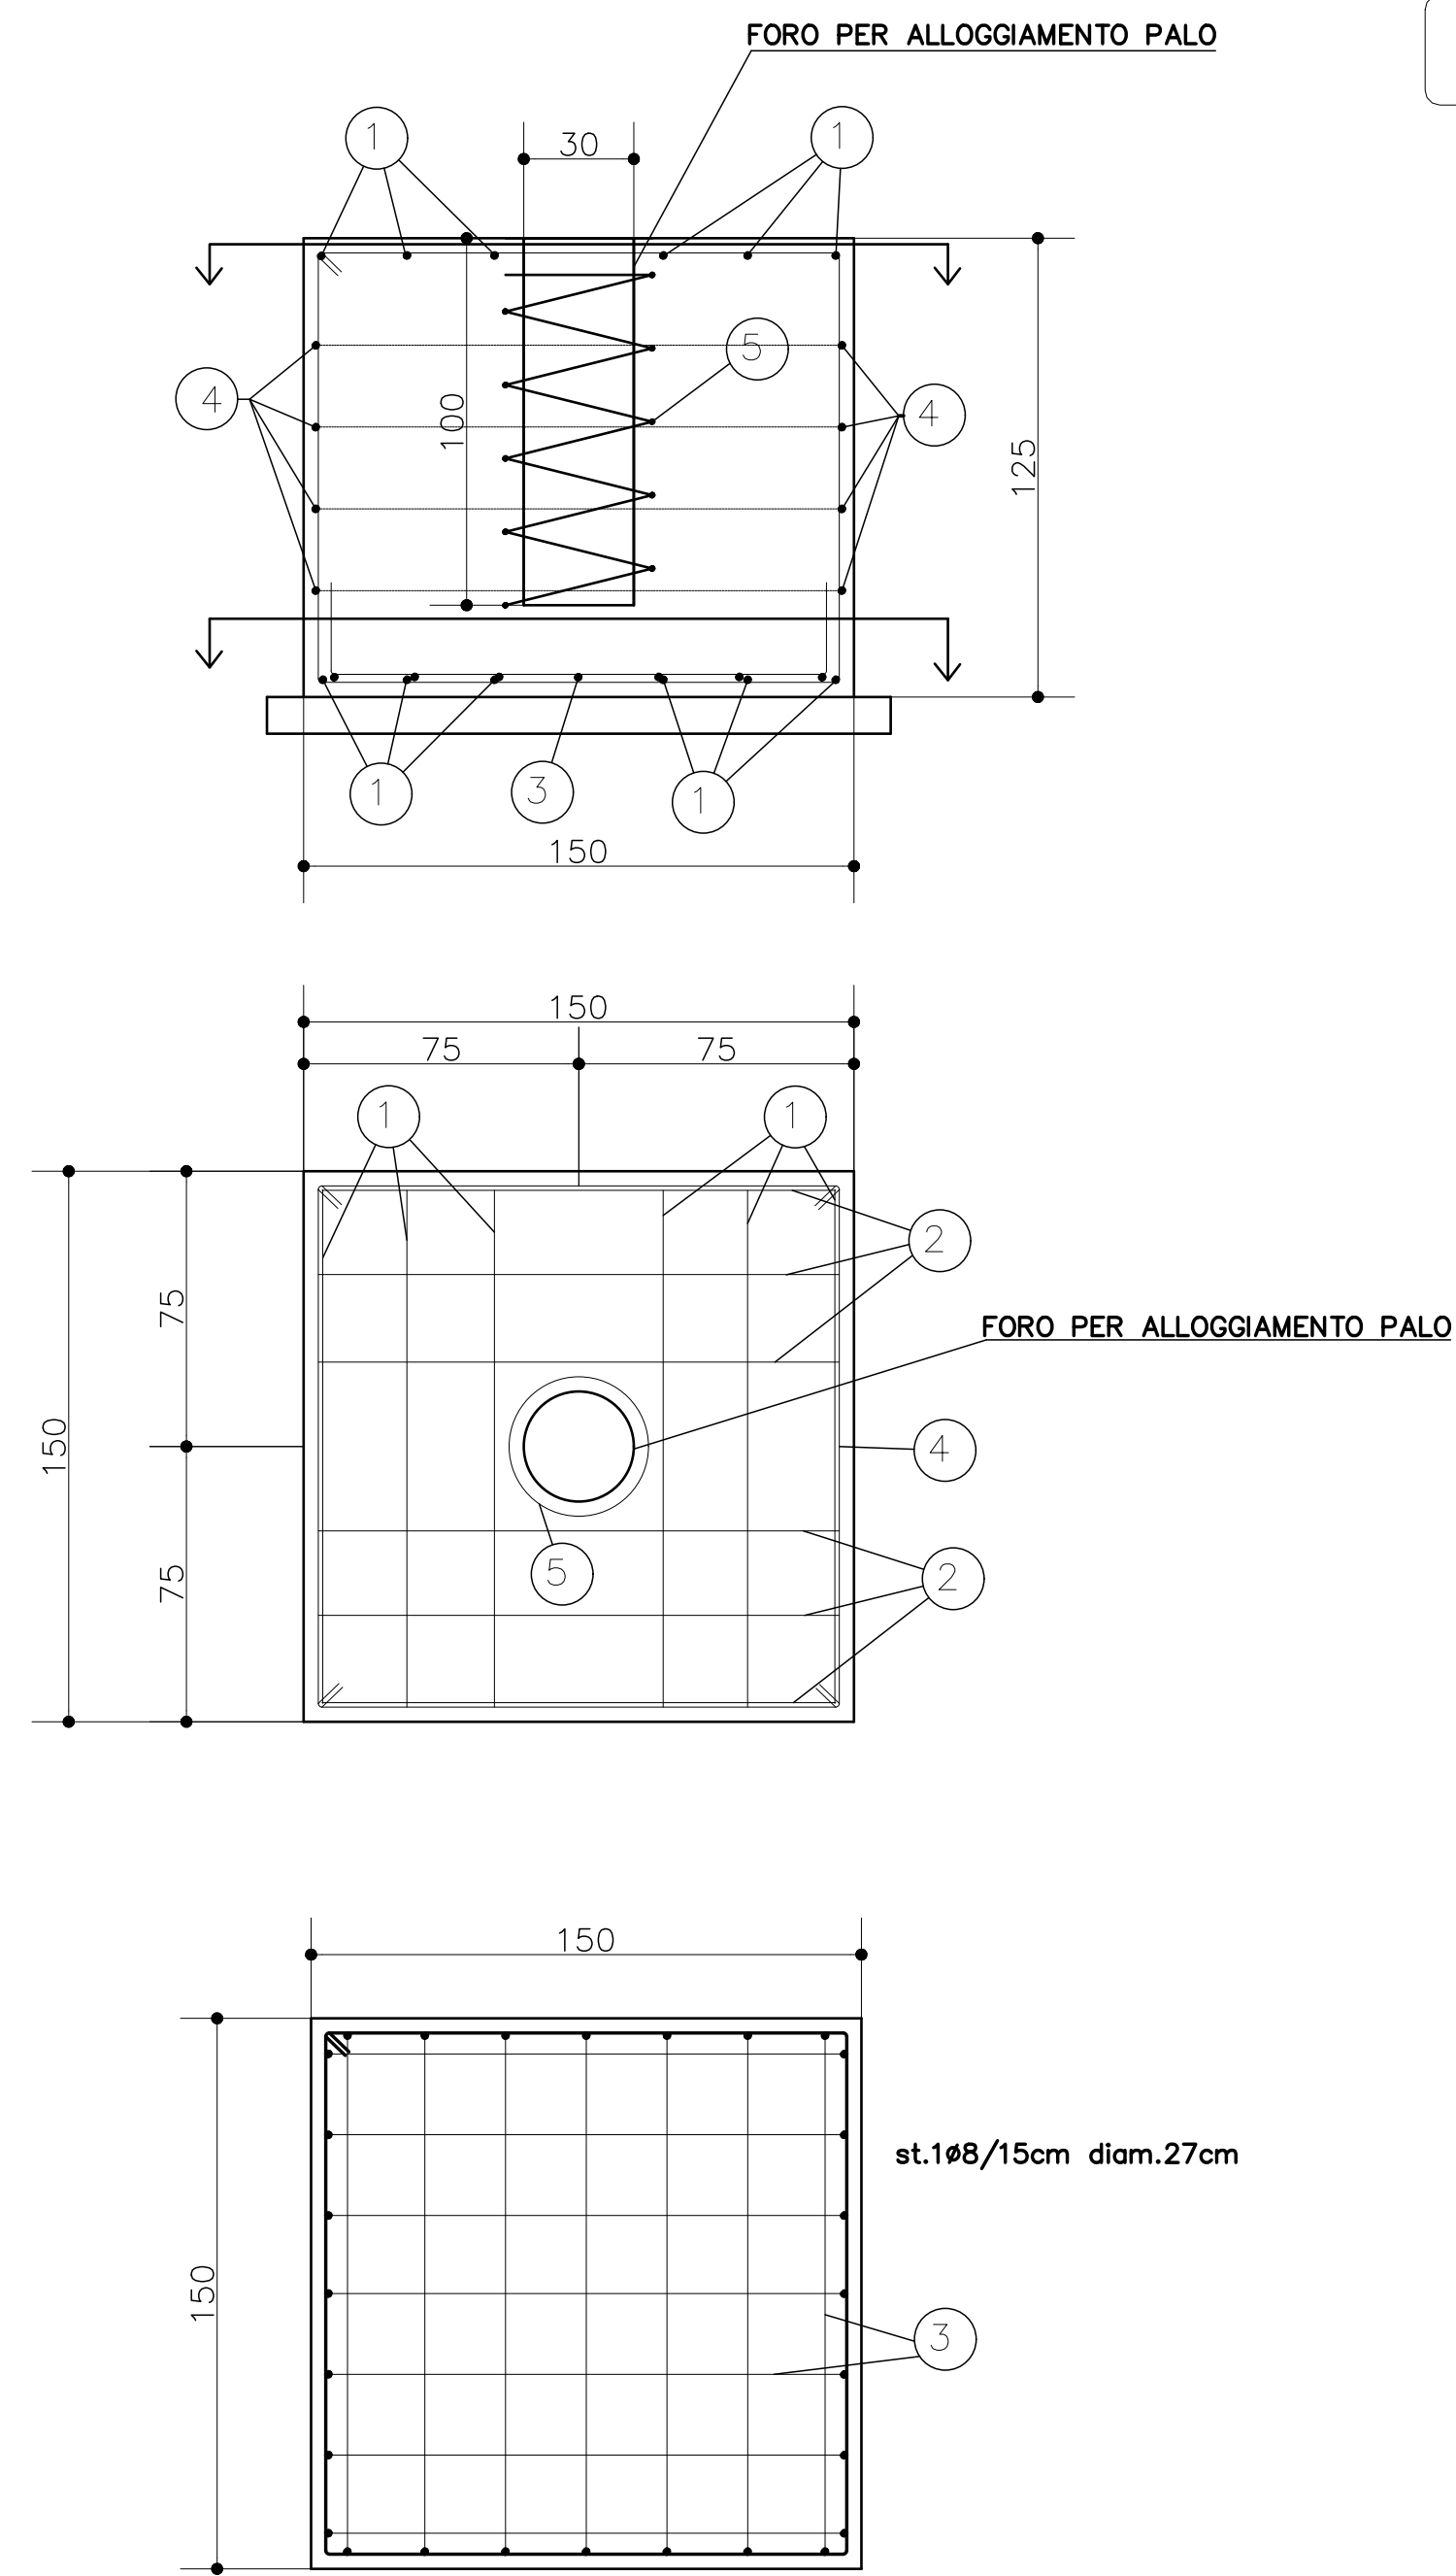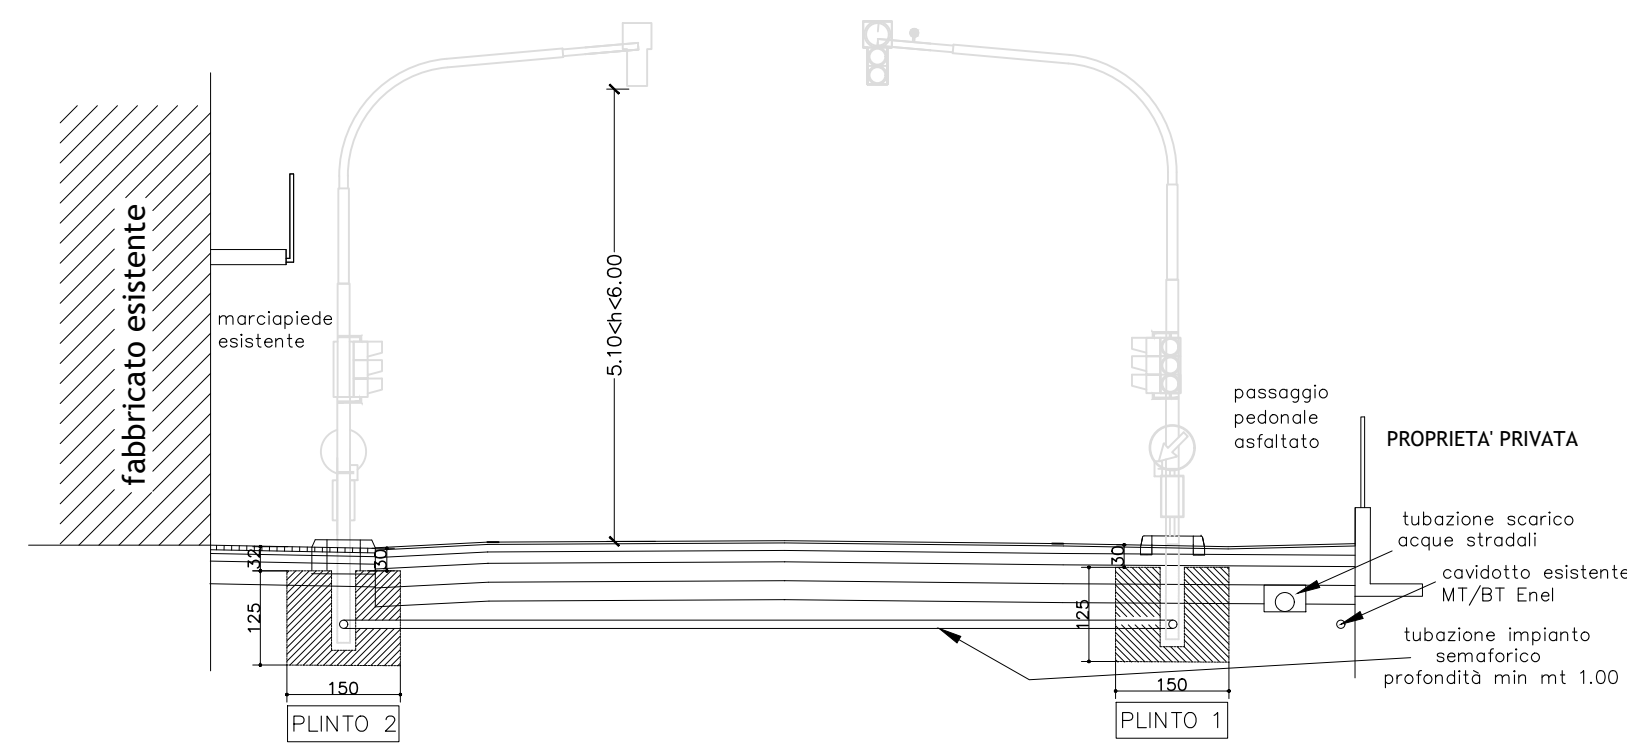

PARTICOLARI PLINTO
SCALA 1:20

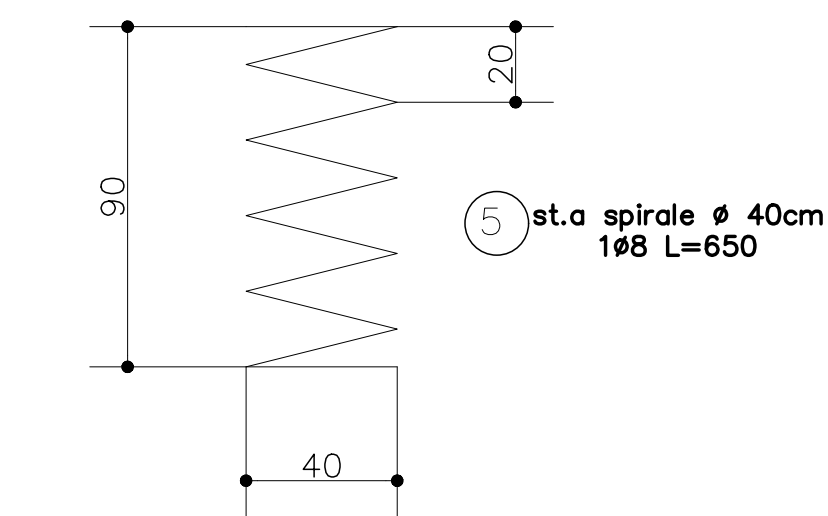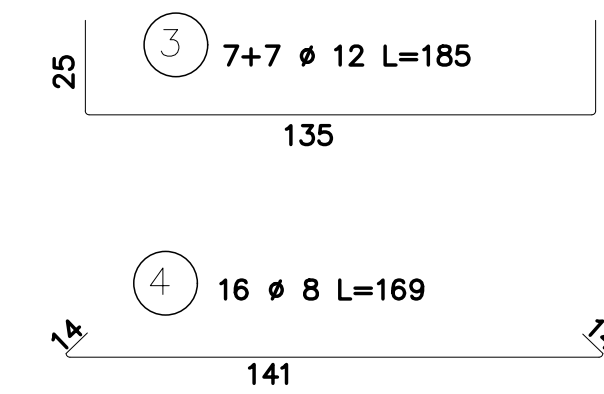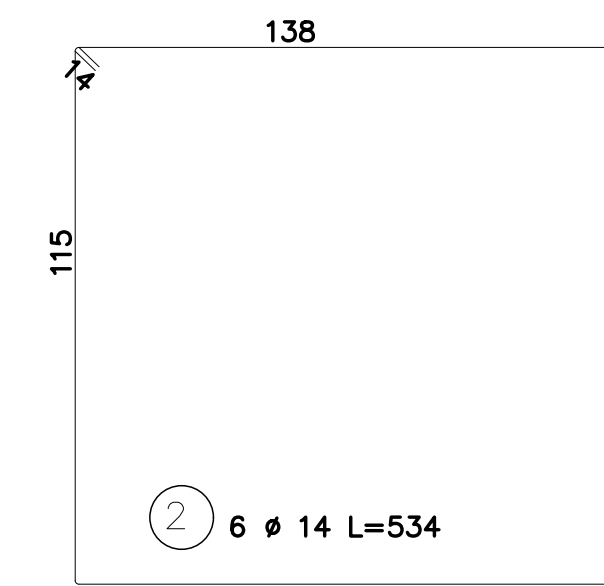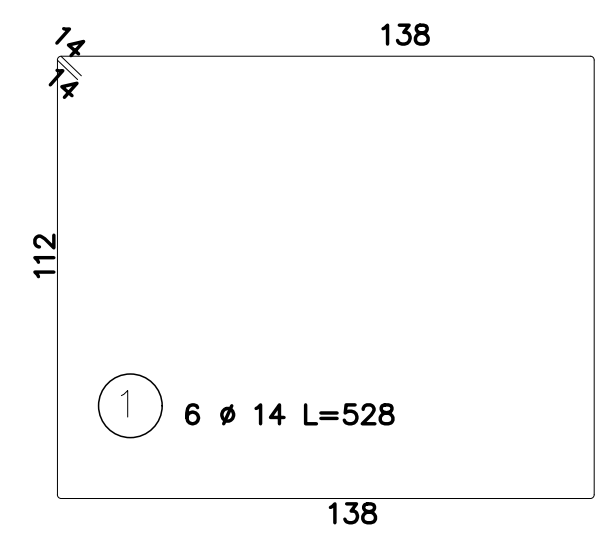

COMUNE DI S.ANTONINO DI SUSÀ
Città Metropolitana di Torino

PROGETTO DEFINITIVO/ESECUTIVO

PER L'INTERVENTO DI AMMODERNAMENTO
IMPIANTI DI ILLUMINAZIONE PUBBLICA E
IMPIANTI SEMAFORICI

Elaborato: 08 Titolo: ATTRAVERSAMENTO PEDONALE DI VIA MONCENISIO 27
Progetto opere in cemento armato

Data : 27/07/2018 R.U.P.
Rev. 00 : emissione
Rif. n° : 04-18

IMPRESA PROGETTISTA

Andrea COLOMBO
Ingegnere
Studio: piazza Velino, 8 - 10090 San Giorio di Susa (TO)
Tel. 0122-49378 - Fax 1784018874 - Cell. 329 9088226
E-mail: andrea.colombo.ing@gmail.com

