



CANALE DX - TRATTO IN PIETRA
Scala 1:50

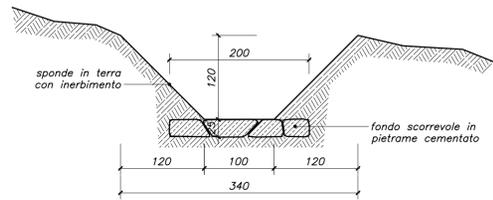

CANALE DX - TRATTO IN TERRA
Scala 1:50

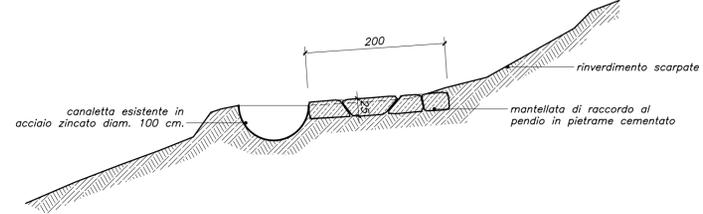


CANALE SX - RIPRISTINI
Scala 1:50

- ALLUVIONE AUTUNNO 2000 -
 SISTEMAZIONE IMPLUVIO RIO TRONA
 - 4° LOTTO -
 PROGETTO ESECUTIVO


il progettista: ing. Roberto Truffa Giachet
 il responsabile del servizio: geom. Massimiliano Buttò




tavola	21				oggetto	LOCALITA' PRESA CASEL: PARTICOLARI COSTRUTTIVI			
scala	1:50								
rif.	09802	1	11/11/2011	PRIMA EMISSIONE	4				
		2	13/03/2012	PROGETTO DEFINITIVO	5				
data	Ottobre '12	3	18/10/2012	PROGETTO ESECUTIVO	6				
				EMISSIONE				EMISSIONE	NOTE
ing. Roberto Truffa Giachet - Piazza Sant'Anna 11 10085 Pont Canavese TO - tel. 0124/84160 - 337/444899									

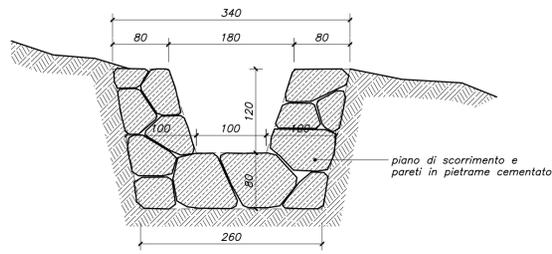

CANALE DX - TRATTO IN PIETRA
Scala 1:50

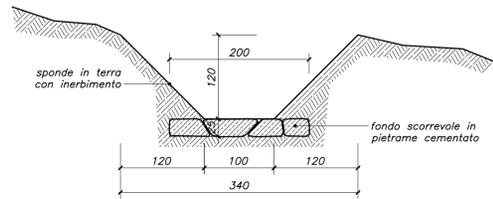

CANALE DX - TRATTO IN TERRA
Scala 1:50

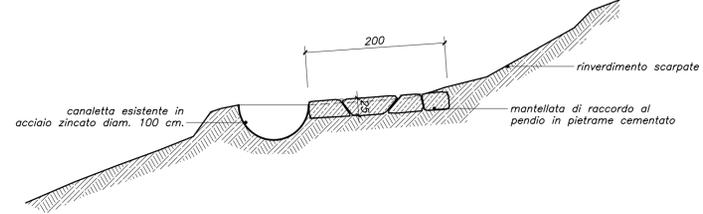

CANALE SX - RIPRISTINI
Scala 1:50

- ALLUVIONE AUTUNNO 2000 -
 SISTEMAZIONE IMPLUVIO RIO TRONA
 - 4° LOTTO -
 PROGETTO ESECUTIVO

il progettista: ing. Roberto Truffa Giachet
 il responsabile del servizio: geom. Massimiliano Buttò



tavola	21				oggetto	LOCALITA' PRESA CASEL: PARTICOLARI COSTRUTTIVI			
scala	1:50								
rif.	09802	1	11/11/2011	PRIMA EMISSIONE	4				
		2	13/03/2012	PROGETTO DEFINITIVO	5				
data	Ottobre '12	3	18/10/2012	PROGETTO ESECUTIVO	6				
				EMISSIONE				EMISSIONE	NOTE
ing. Roberto Truffa Giachet - Piazza Sant'Anna 11 10085 Pont Canavese TO - tel. 0124/84160 - 337/444899									