
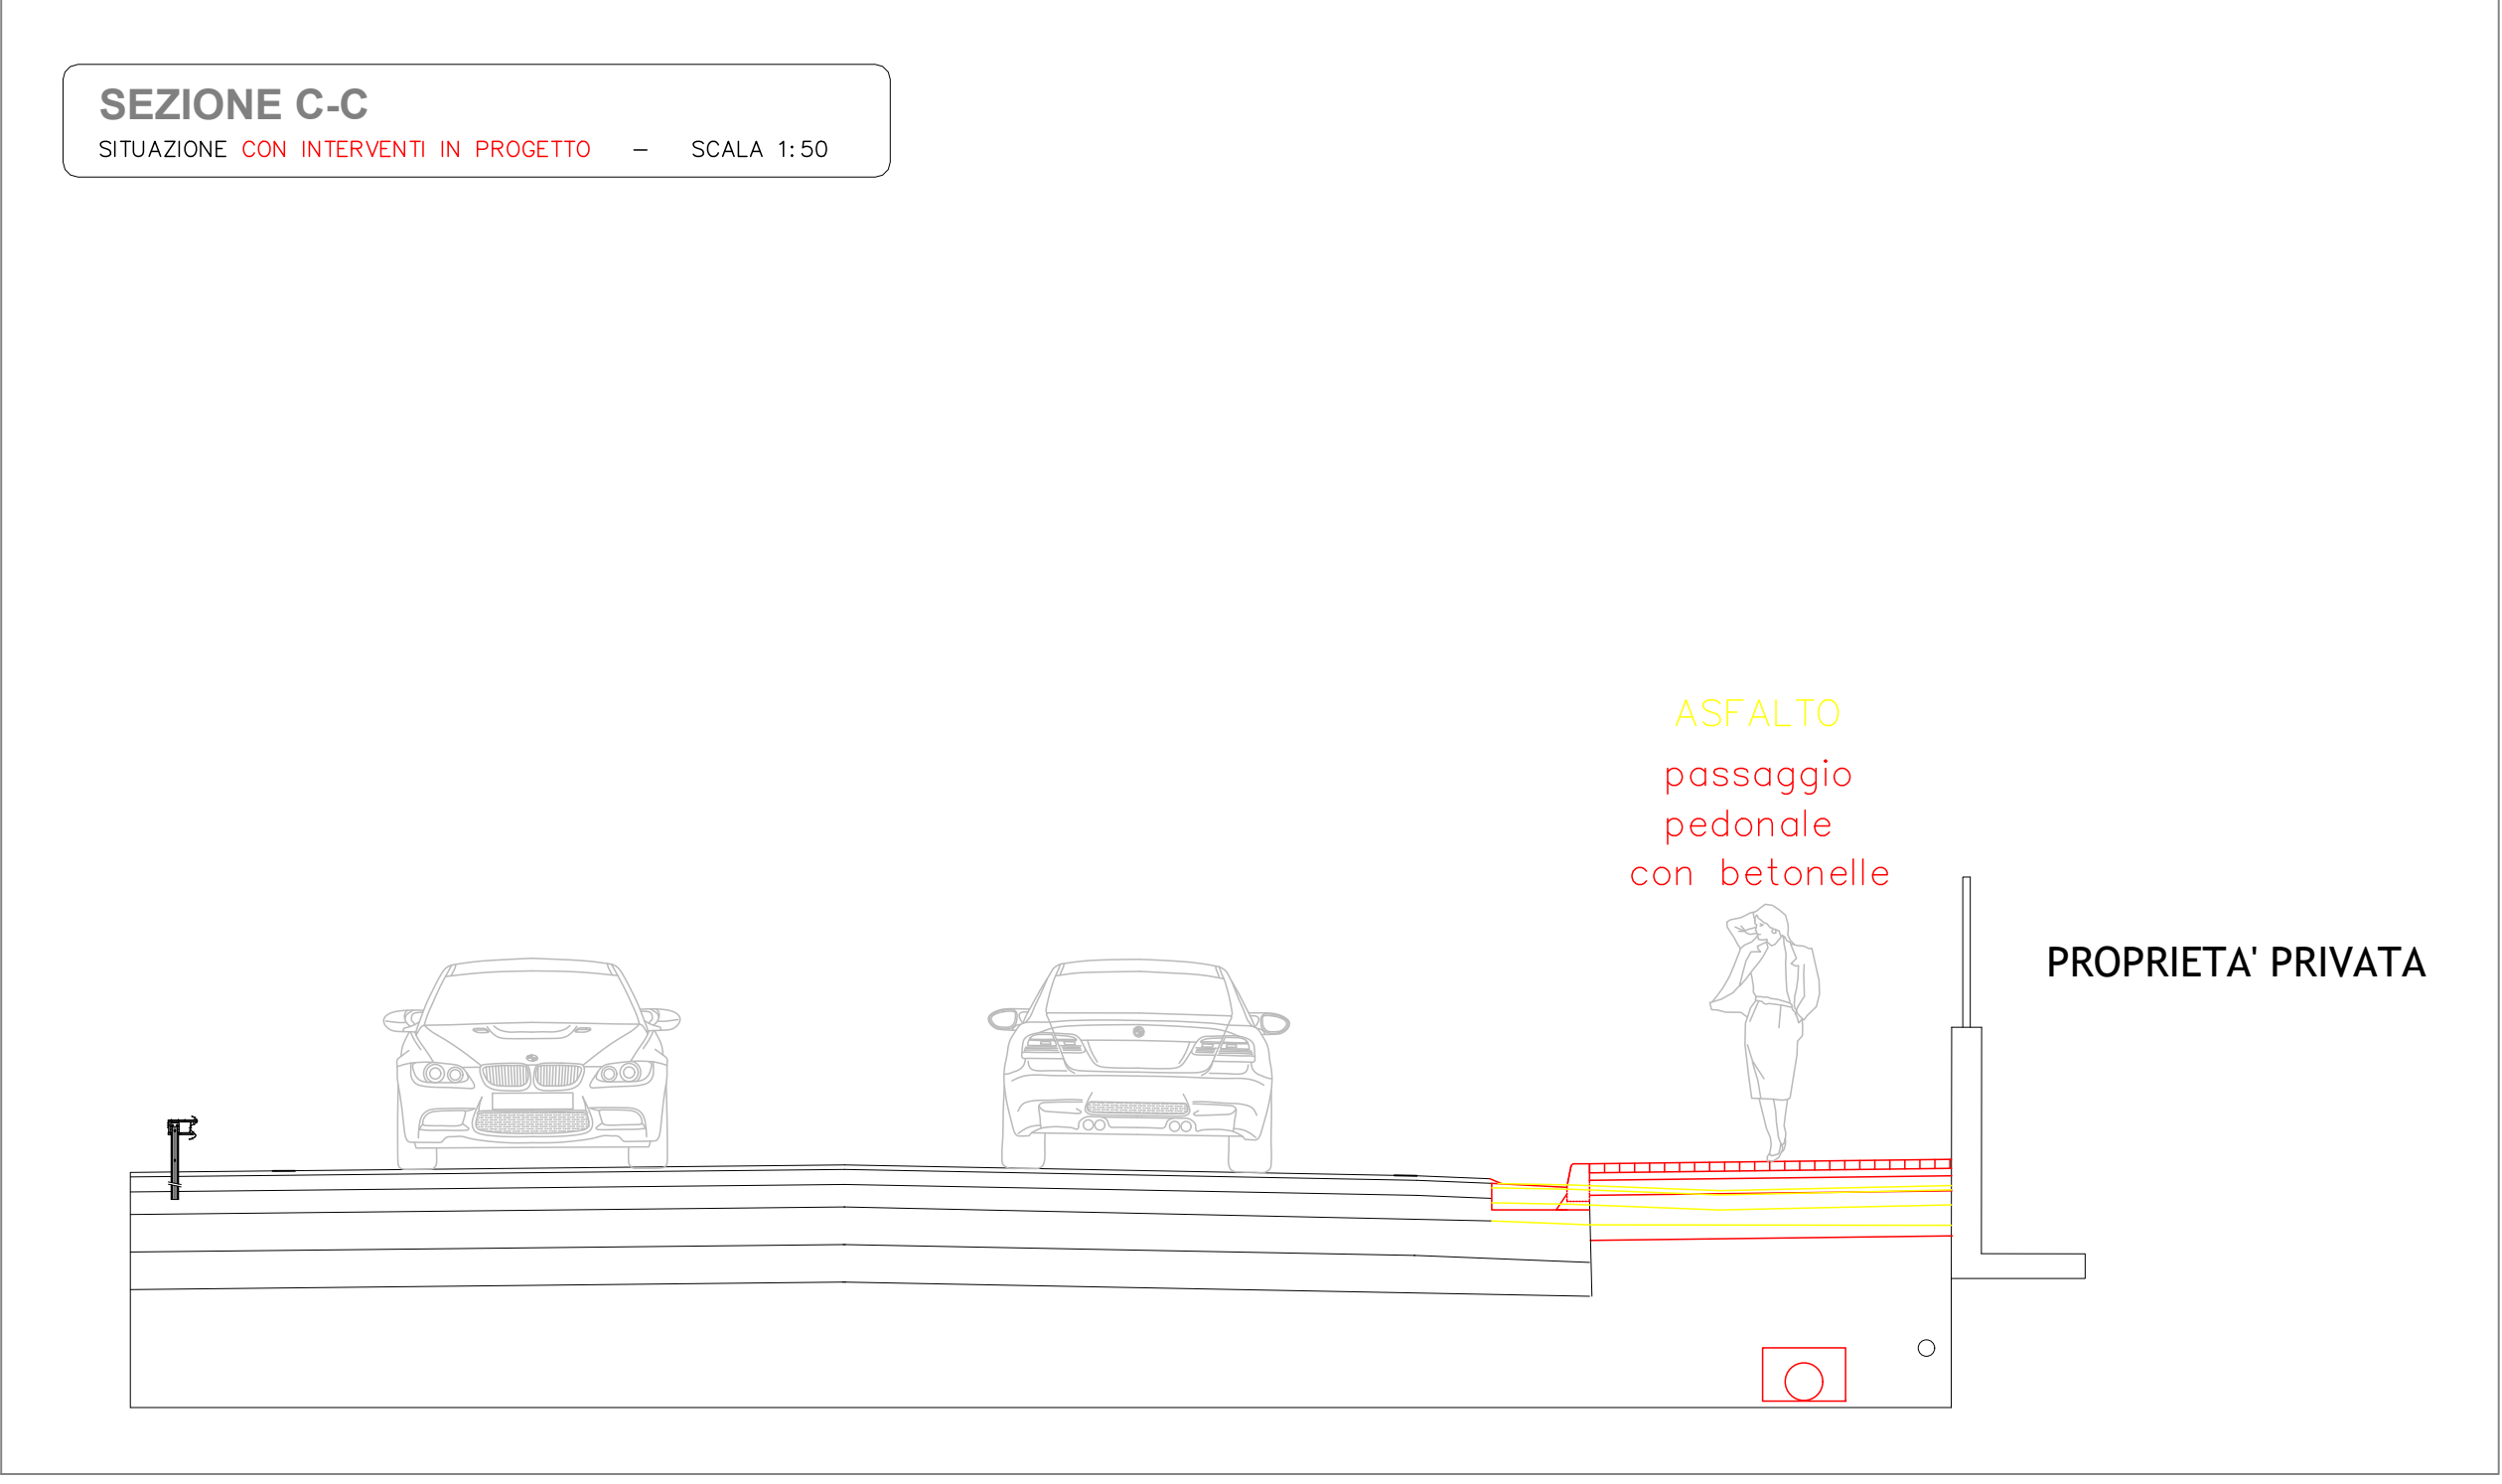
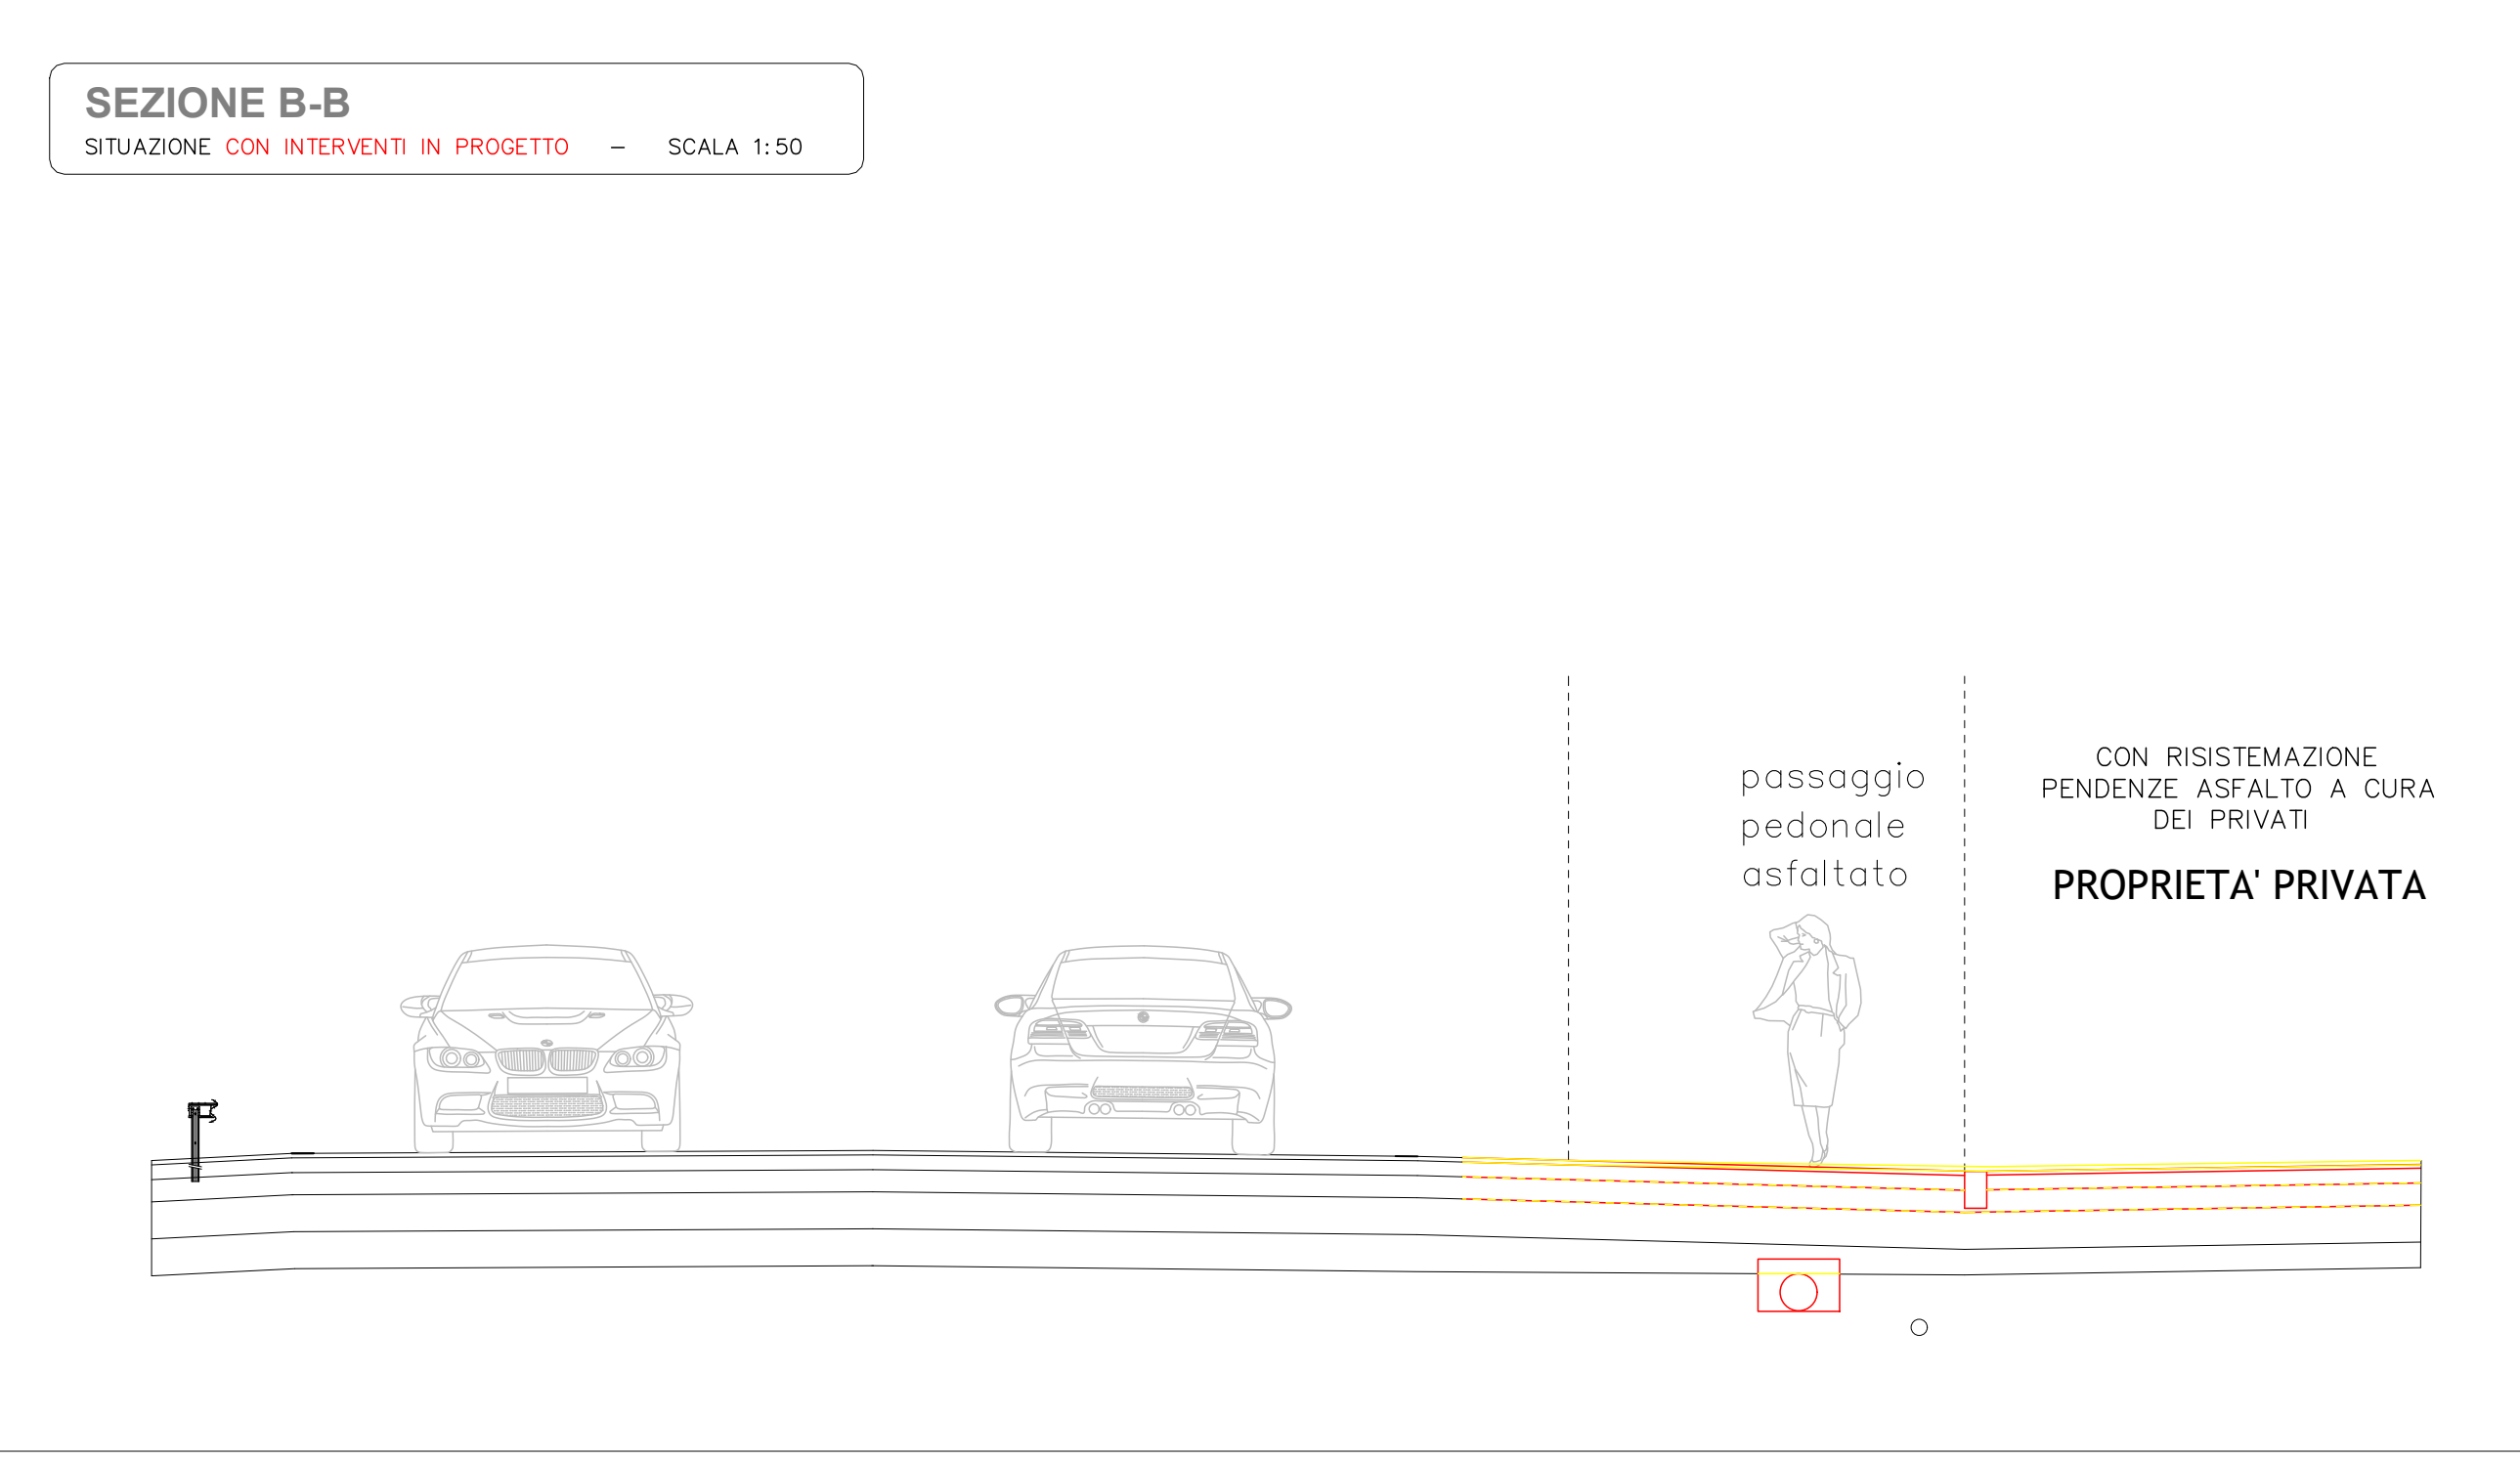
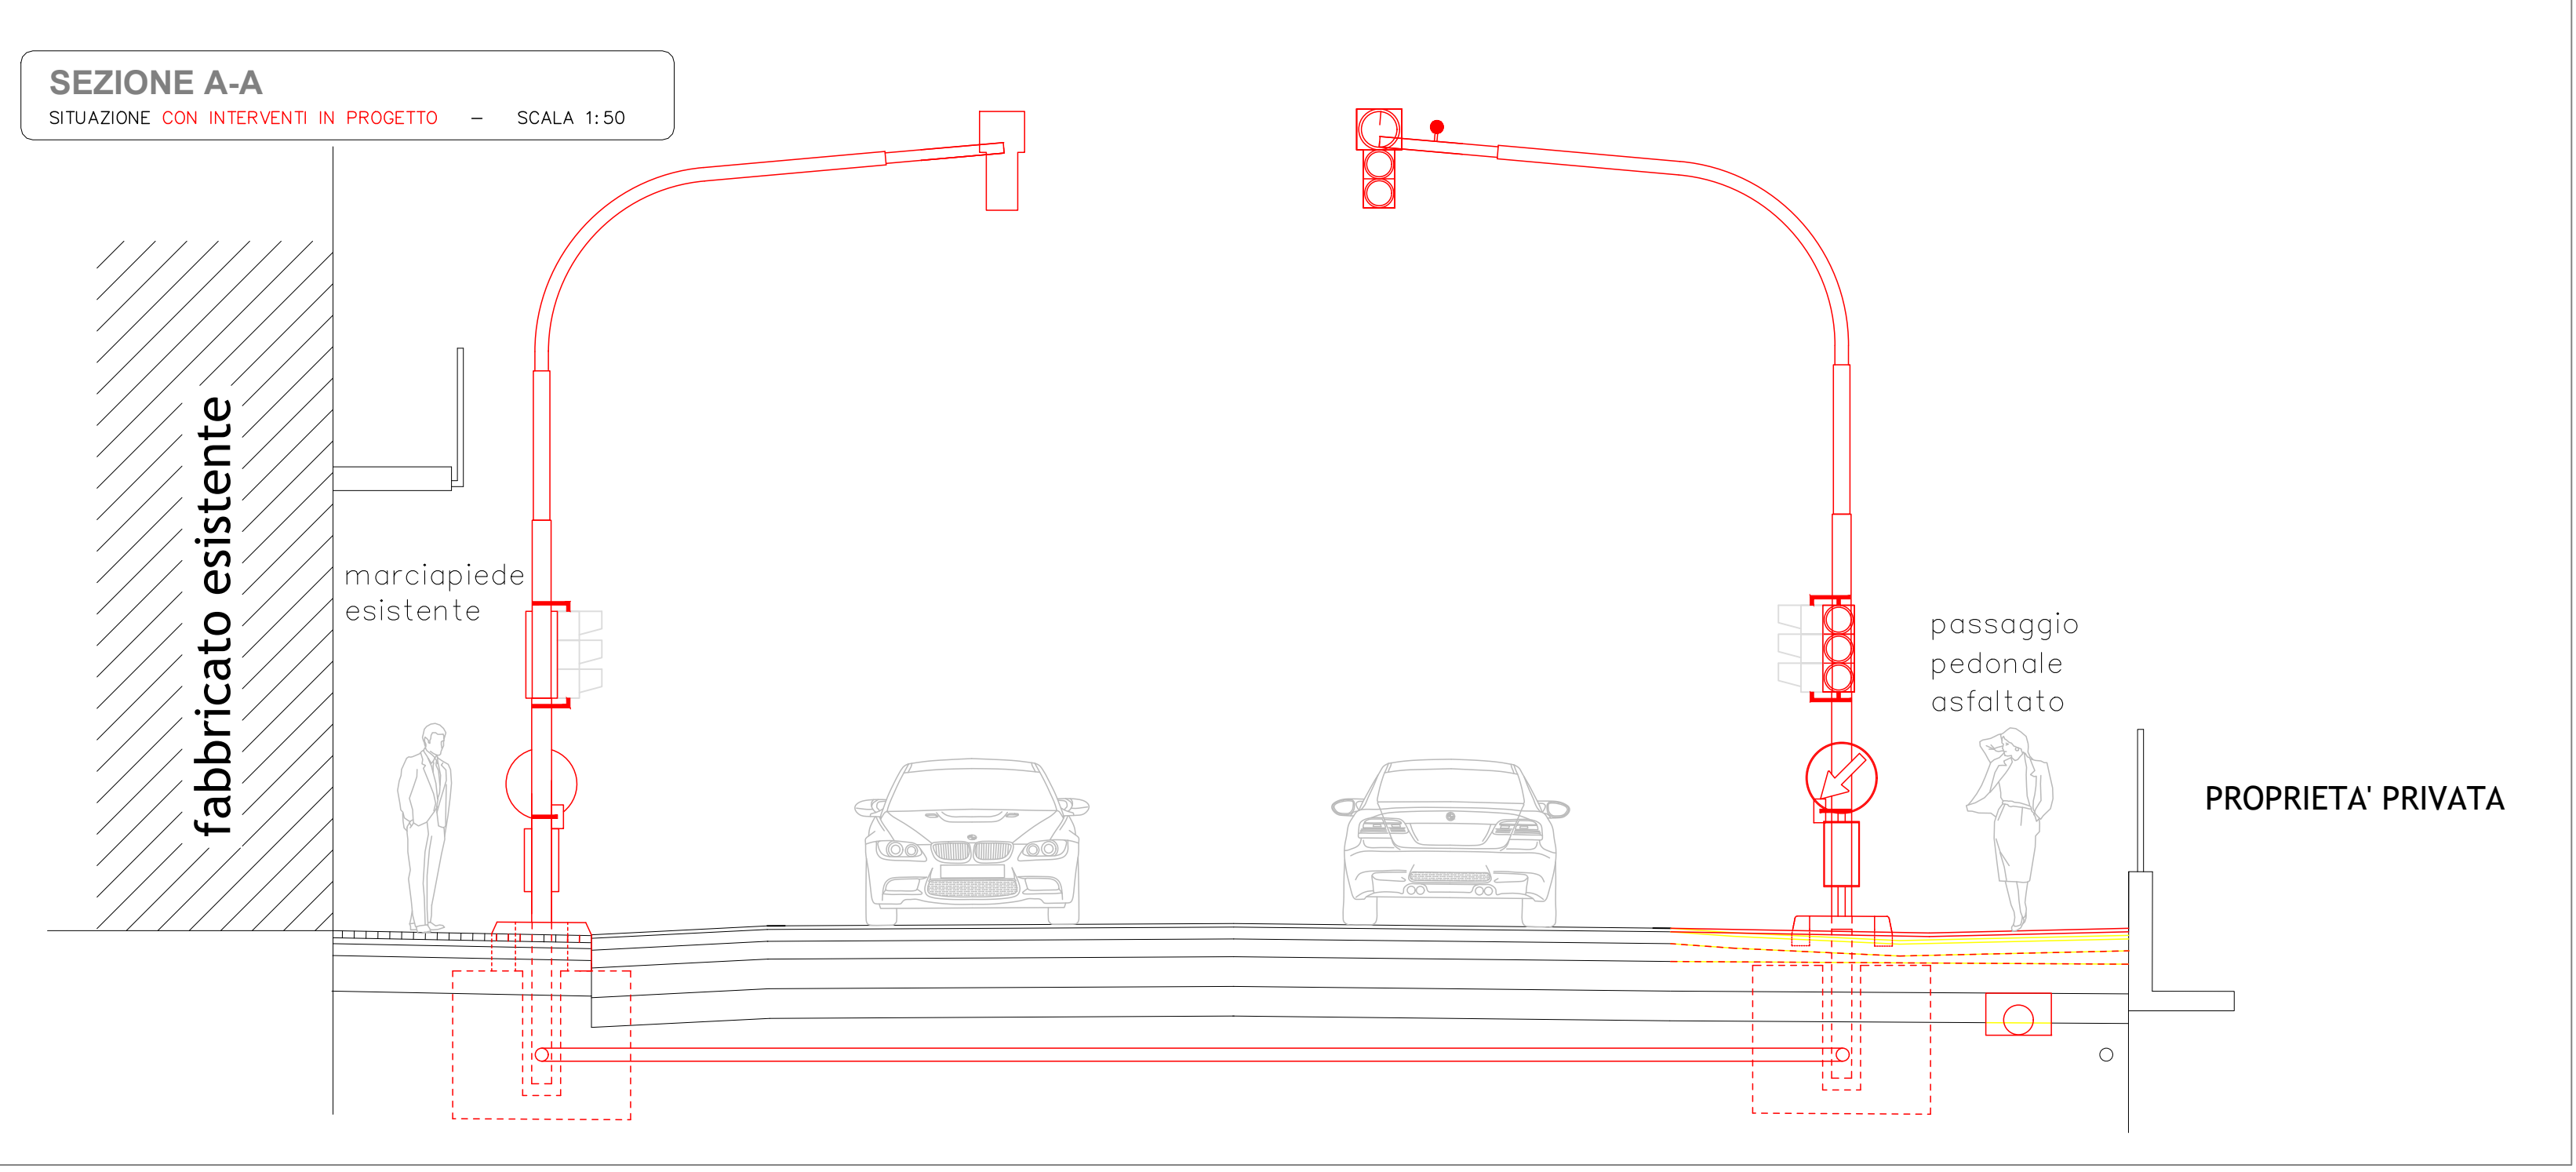
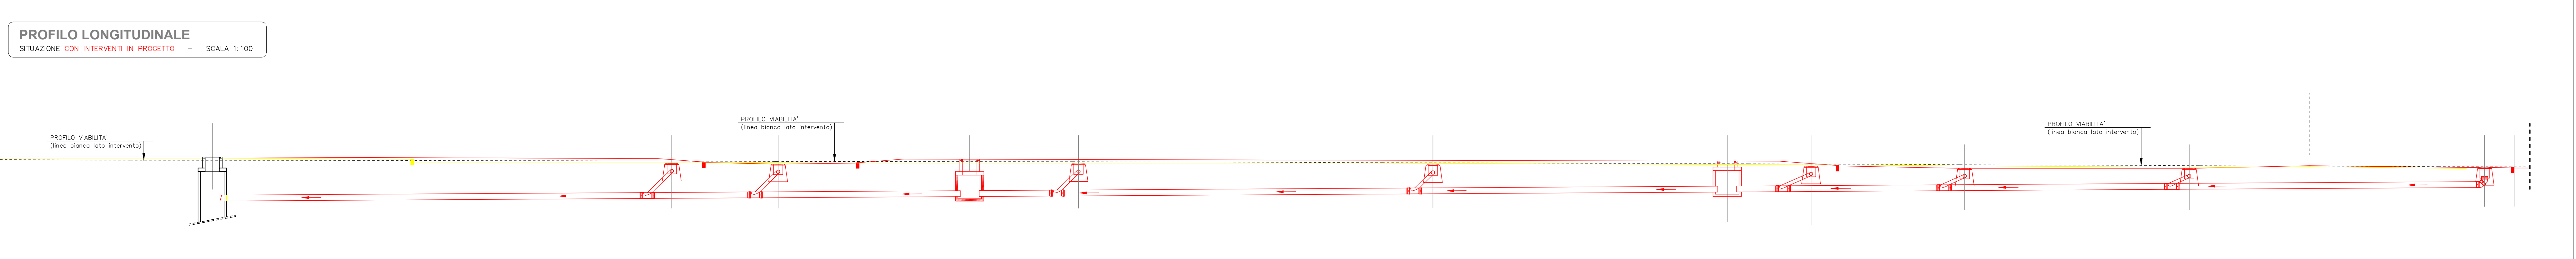


 

COMUNE DI S.ANTONINO DI SUSÀ
Città Metropolitana di Torino

PROGETTO DEFINITIVO/ESECUTIVO
PER L'INTERVENTO DI AMMODERNAMENTO
IMPIANTI DI ILLUMINAZIONE PUBBLICA E
IMPIANTI SEMAFORICI

Elaborato: 05
Titolo: ATTRAVERSAMENTO PEDONALE DI VIA MONCENISIO 27
Planimetria, sezioni e profilo longitudinale
opere edili ed affini - situazione in progetto

Data : 27/07/2018
Rev. 00 : emissione
Rif. n° : 04-18

IMPRESA
PROGETTISTA

PROGETTISTA opere edili
Andrea COLOMBO
Ingegnere
Studio: Piazza Velina, 8 - 10050 San Giorio di Susa (TO)
Tel. 0122 49378 - Fax 1786018874 - Cell. 329 9028226
e-mail: andrea.colombo.ing@gmail.com